RZUT POZIOMU P0 - SEGMENT D
SKALA 1:100
INWENTARYZACJA BUDOWLANA

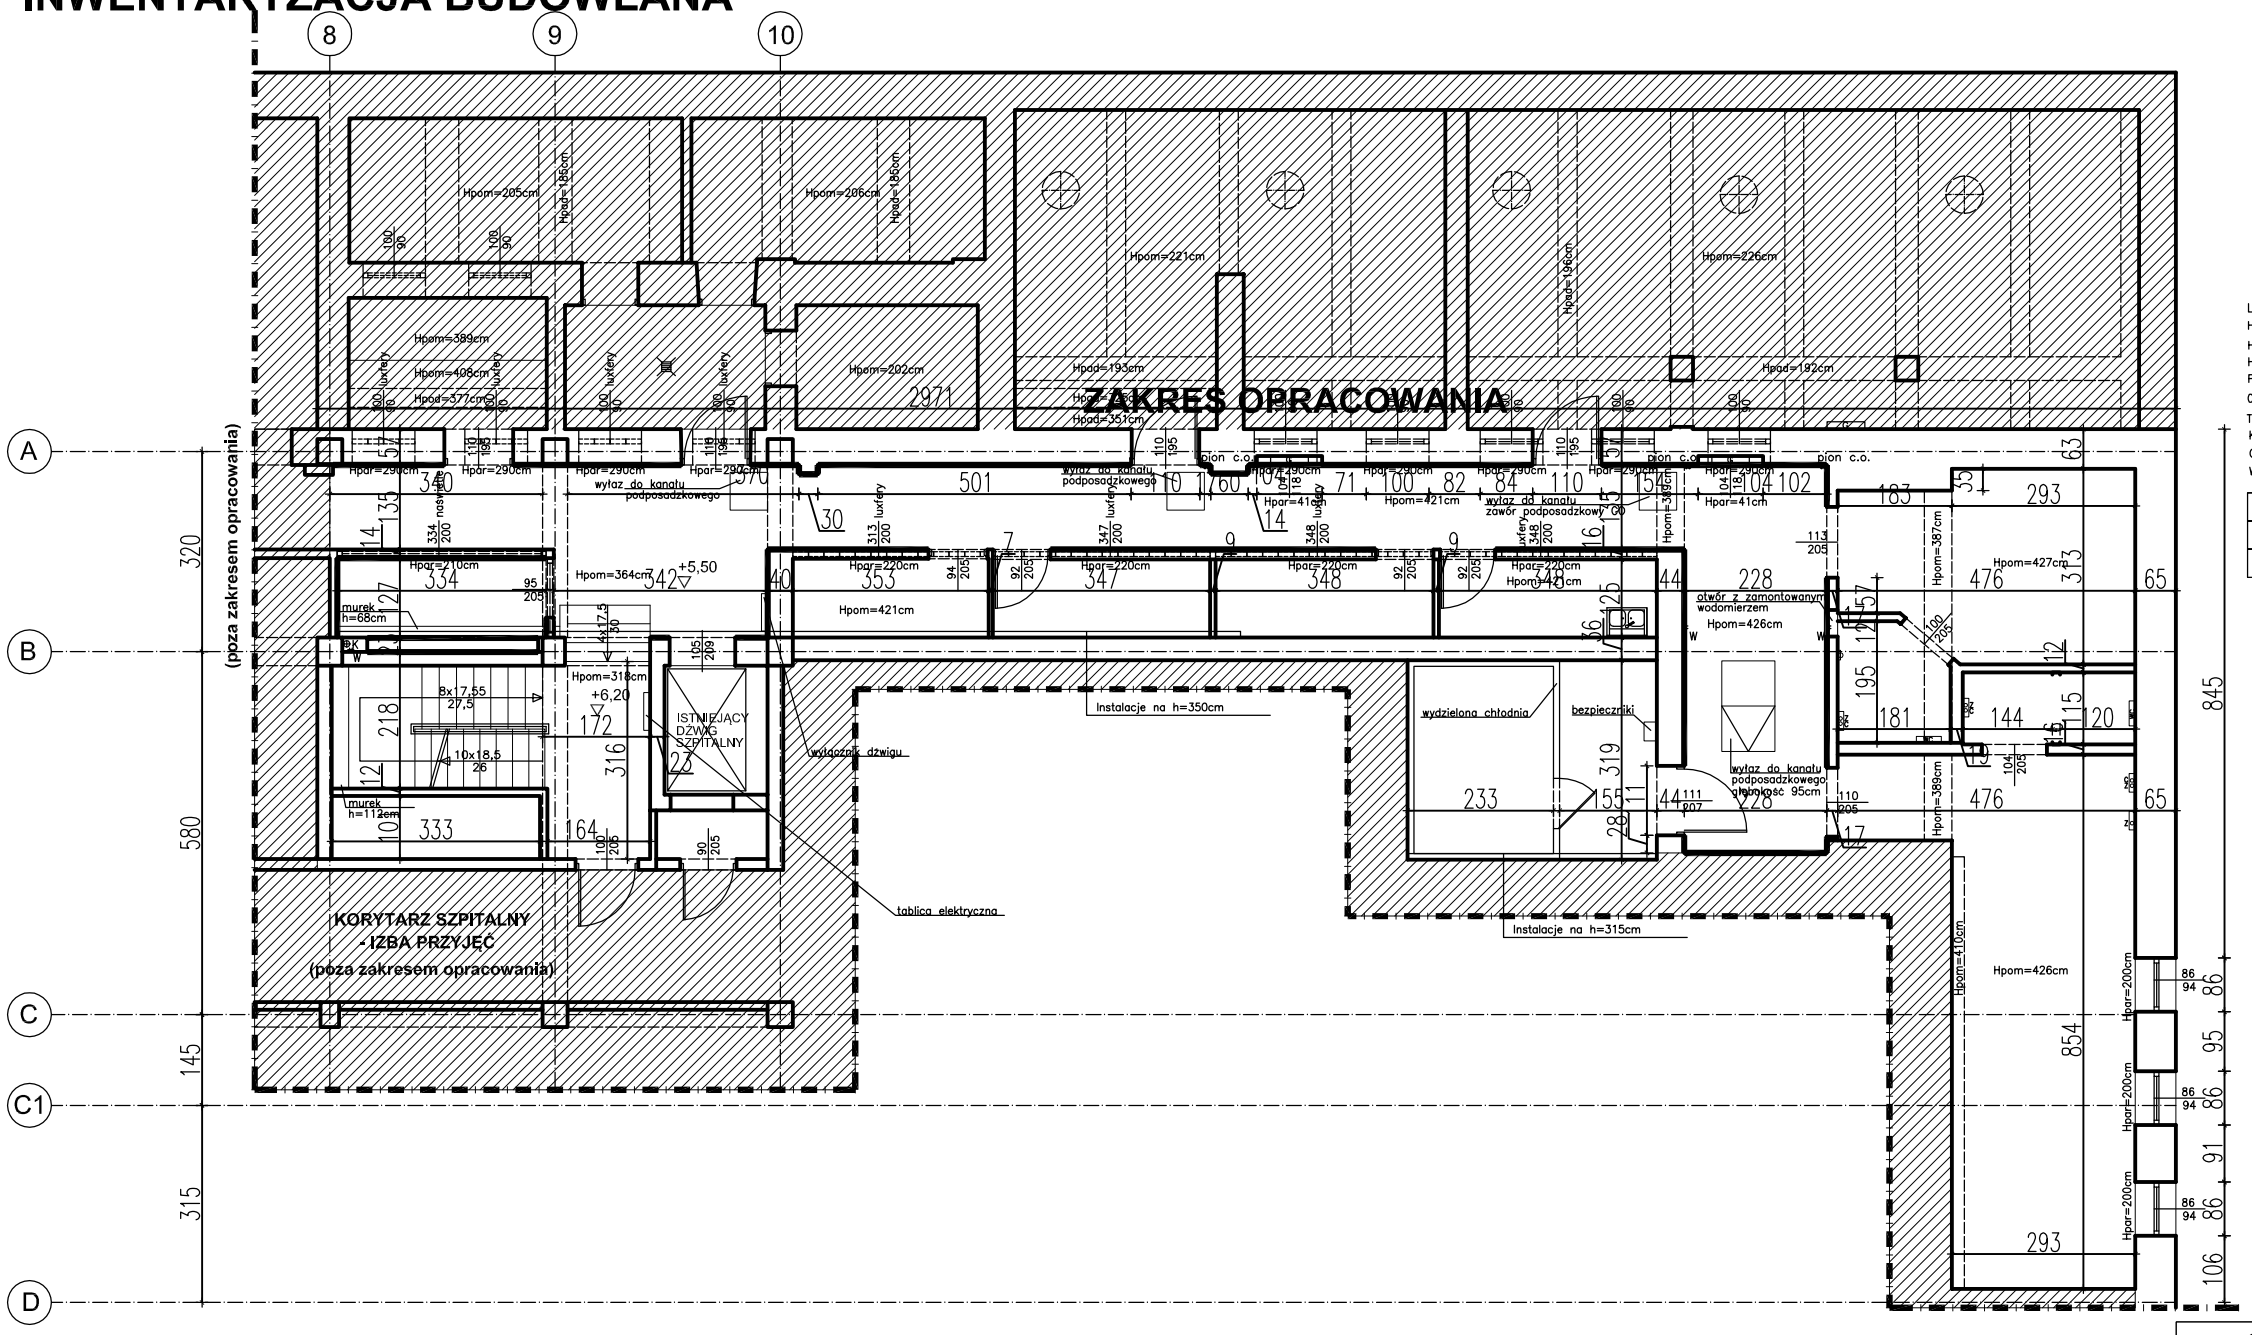

LEGENDA:
Hpar – wys. od poz. posadzki do okna
Hs.podw. – wys. pomieszczenia do sufitu podwieszonego
Hpom. – wys. pomieszczenia
Powierzchnie podane wg normy ISO 9836:1997
Opis dzwi w świetle muru
TE – tablice elektryczne
K – piony kanalizacyjne żeliwne
G – grzejnik
W – piony wody

SUMA POWIERZCHNI NETTO (UŻYTKOWA)	140,67 m2
POWIERZCHNIA ZABUDOWY	188,53m2
(powyższe parametry dotyczą powierzchni w zakresie opracowania)	

– ściany z glazurą do wys. 205cm
– doprowadzenie ciepłej i zimnej wody
– doprowadzenie zimnej wody
– stelaż na toaletę
– doprowadzenie kanalizacji pod natrysk

Dom z klasą
projekty budowlane
25–512 Kielce
ul.Warszawska 21/20

Obiekt: Adres:	PRZEBUDOWA POWIERZCHNI DLA POTRZEB PRZYCHODNI PRZYSZPITALNEJ W WOJEWÓDZKIM SZPITALU SPECJALISTYCZNYM im. św. RAFAŁA w CZERWONEJ GÓRZE			
Tytuł rysunku:	RZUT POZIOMU P0			
Stadium:	Inwentaryzacja budowlana			Podpis
Projektował:	mgr inż. arch. T.Cenarski	architektura	SW–70/2010	
Opracował:	mgr inż. Mahmoud Othman			
1:100	Data: 05–2018	Specjalność	Nr uprawnień	Nr rysunku: I1
				Strona:

UWAGA: Niniejsza dokumentacja ani żadna jej część nie może być powielana ani rozpowszechniana za pomocą urządzeń elektronicznych, mechanicznych, kopiujących, nagrywających i innych bez pisemnej zgody posiadacza praw autorskich: "Dom z klasą"