RZUT POZIOMU P1 - SEGMENT D
SKALA 1:100
INWENTARYZACJA BUDOWLANA

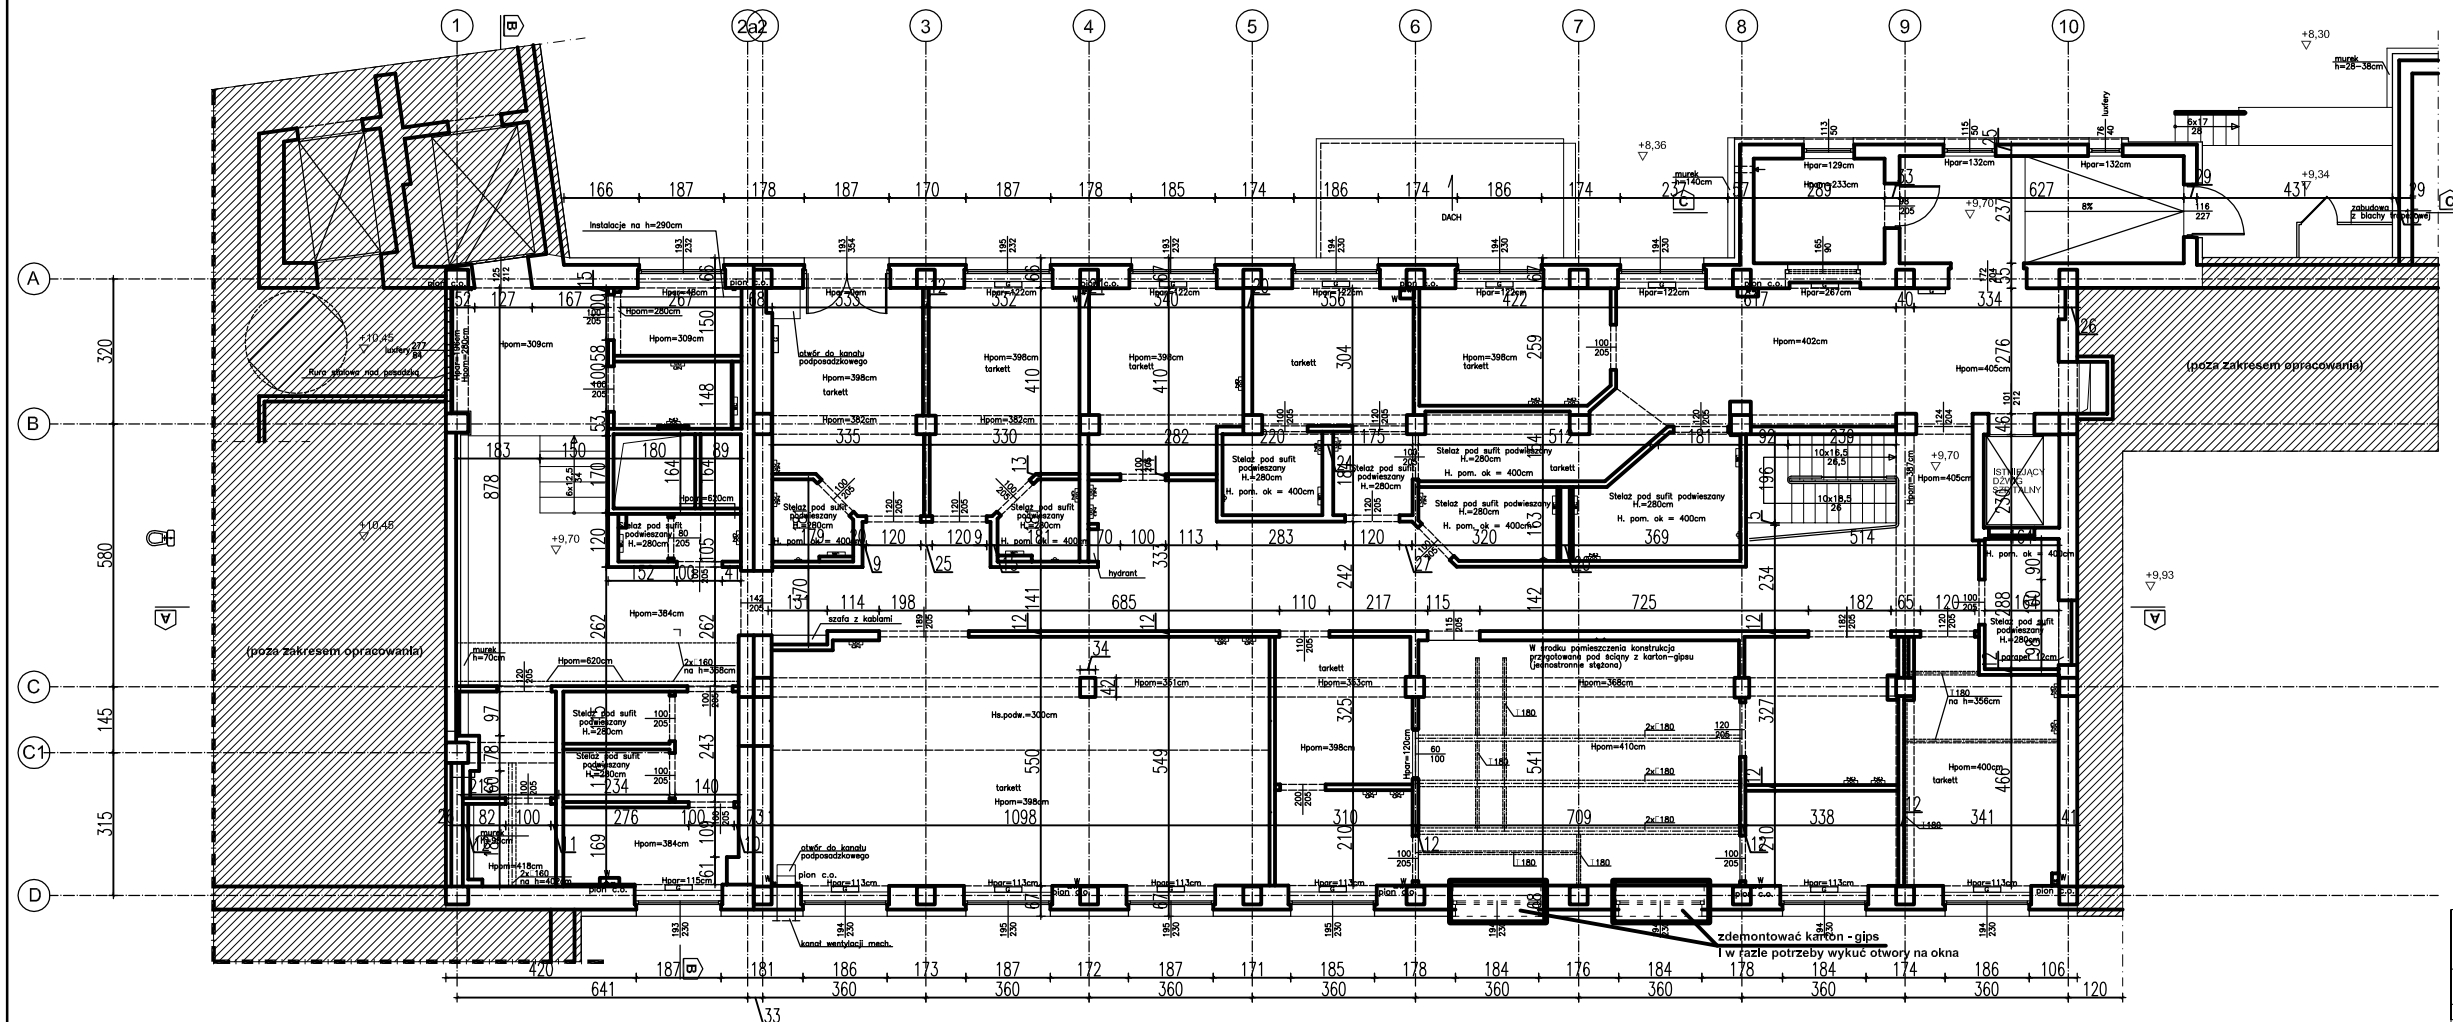

Dom z klasą
projekty budowlane

25-512 Kielce
ul.Warszawska 21/20

Obiekt: Adres:	PRZEBUDOWA POWIERZCHNI DLA POTRZEB PRZYCHODNI PRZYSZPITALNEJ W WOJEWÓDZKIM SZPITALU SPECJALISTYCZNYM im. św. RAFAŁA w CZERWONEJ GÓRZE				
Tytuł rysunku:	RZUT POZIOMU P1				
Stadium:	Inwentaryzacja budowlana				Podpis
Projektował:	mgr inż. arch. T.Cenarski		architektura	SW-70/2010	
Opracował:	mgr inż. Mahmoud Othman				
1:100	Data: 05-2018	Specjalność	Nr uprawnień	Nr rysunku: I2	Strona:

UWAGA: Niniejsza dokumentacja ani żadna jej część nie może być powielana ani rozpowszechniana za pomocą urządzeń elektronicznych, mechanicznych, kopiujących, nagrywających i innych bez pisemnej zgody posiadacza praw autorskich: Dom z klasą