RZUT POZIOMU P1 - SEGMENT D
SKALA 1:100

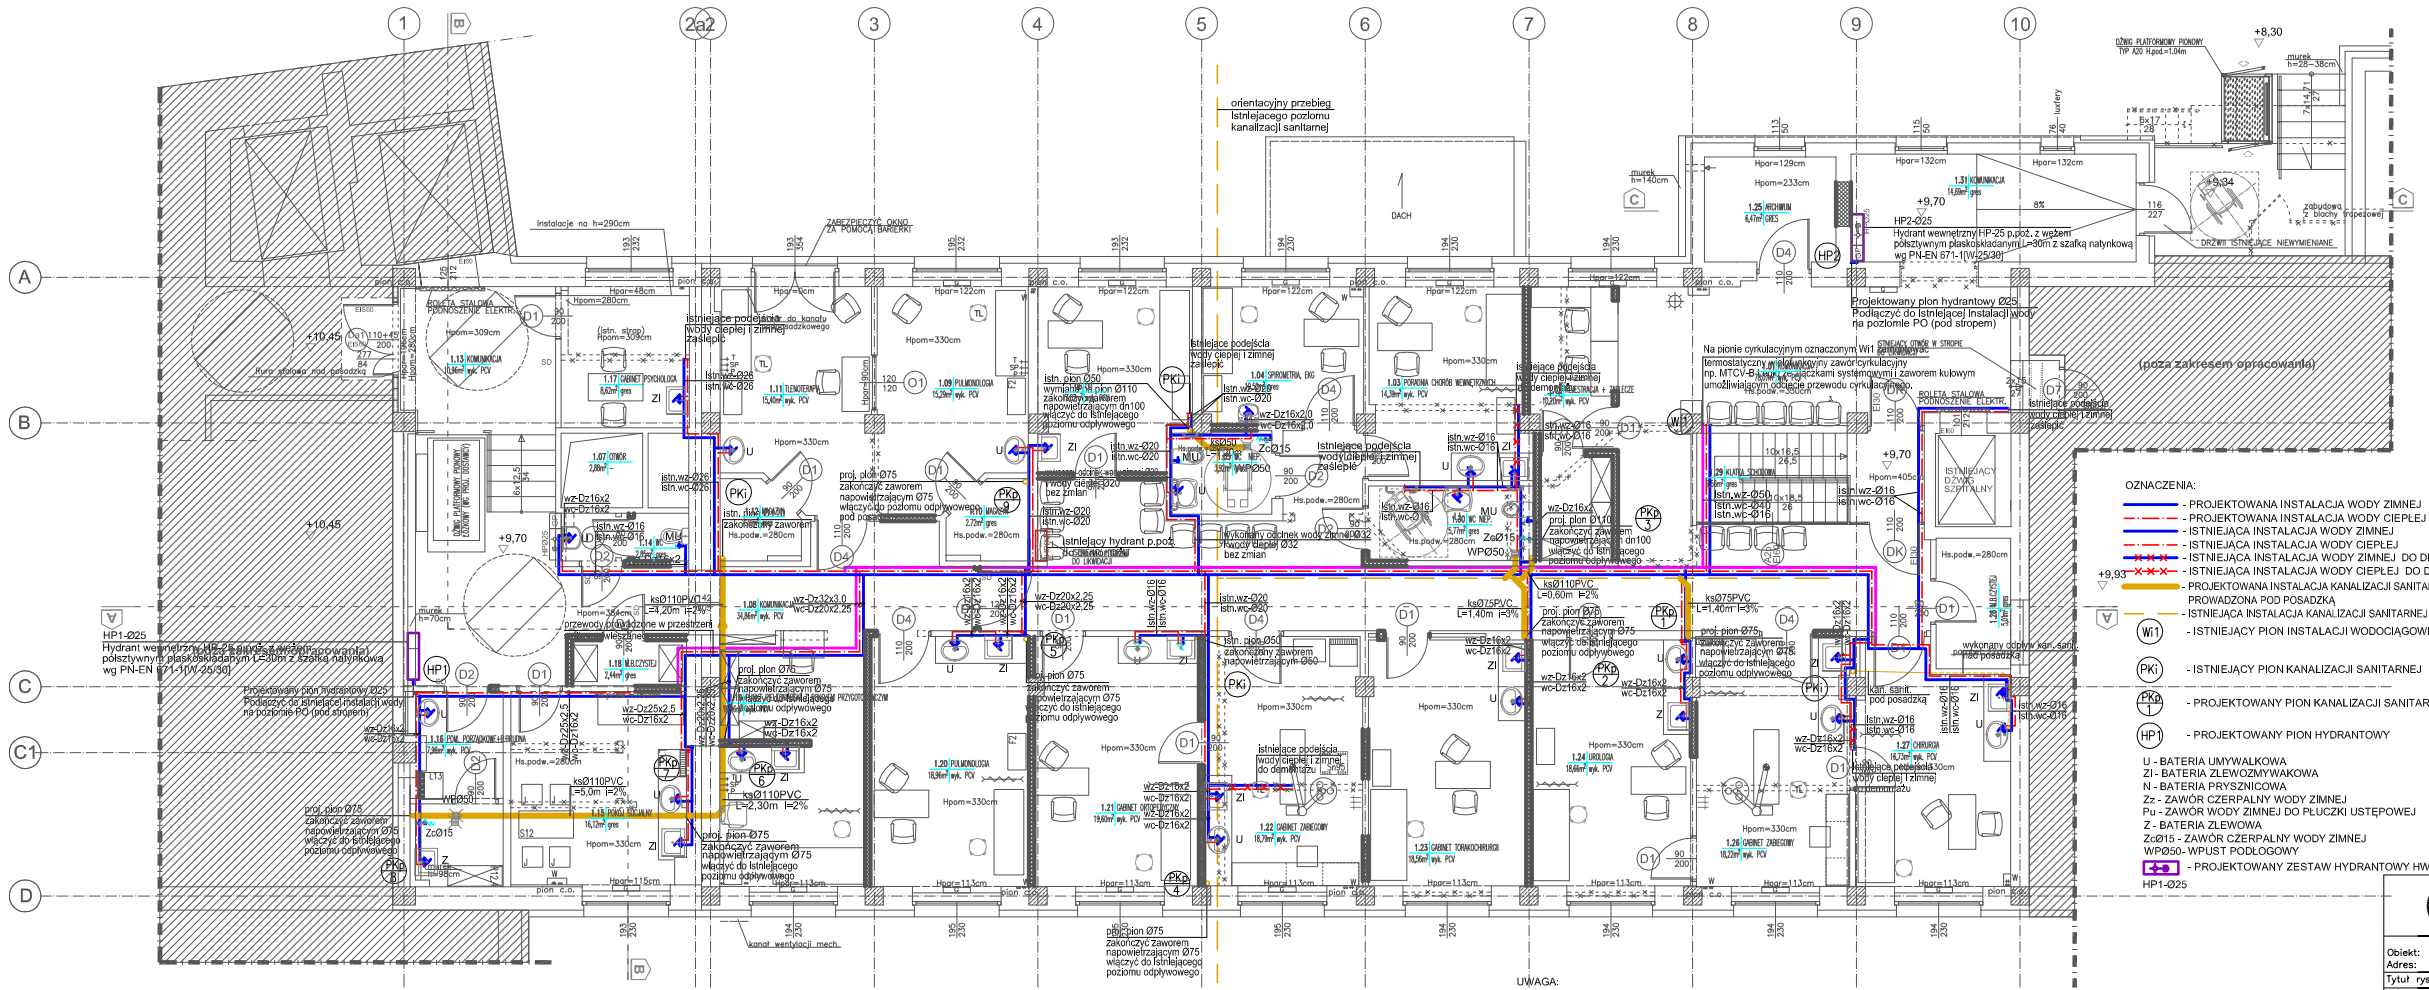
orientacyjny przebieg istniejącego poziomu kanalizacji sanitarnej
DACH
ZABEZPIECZYĆ OKNO ZA POMOCĄ BARIERKI
Instalacje na h=290cm
istn. zejście do kanału wody ciepłej i zimnej
Istniejące podejścia wody ciepłej i zimnej zaślepić
istn. zejście do kanału wody ciepłej i zimnej
istn. zejście do kanału wody ciepłej i zimnej
istn. zejście do kanału wody ciepłej i zimnej