



RZUT POZIOMU P0 - SEGMENT D SKALA 1:100

ZESTAWIENIE POWIERZCHNI		
NR	NAZWA POMIESZCZENIA	Pow. [m ²]
0.01	KOMUNIKACJA	49.20
0.02	KOMUNIKACJA	9.39
0.03	SZATNIA MĘSKA	9.51
0.04	ŁAZIENKA MĘSKA	4.22
0.05	ŁAZIENKA DAMSKA	5.02
0.06	SZATNIA DAMSKA	27.26
0.07	SZATNIA	12.55
0.08	POM. PORZĄDKOWE	2.94
0.09	WINDA	3.33
0.10	KL. SCHODOWA	9.92
0.11	POM. POMOCNICZE	4.77

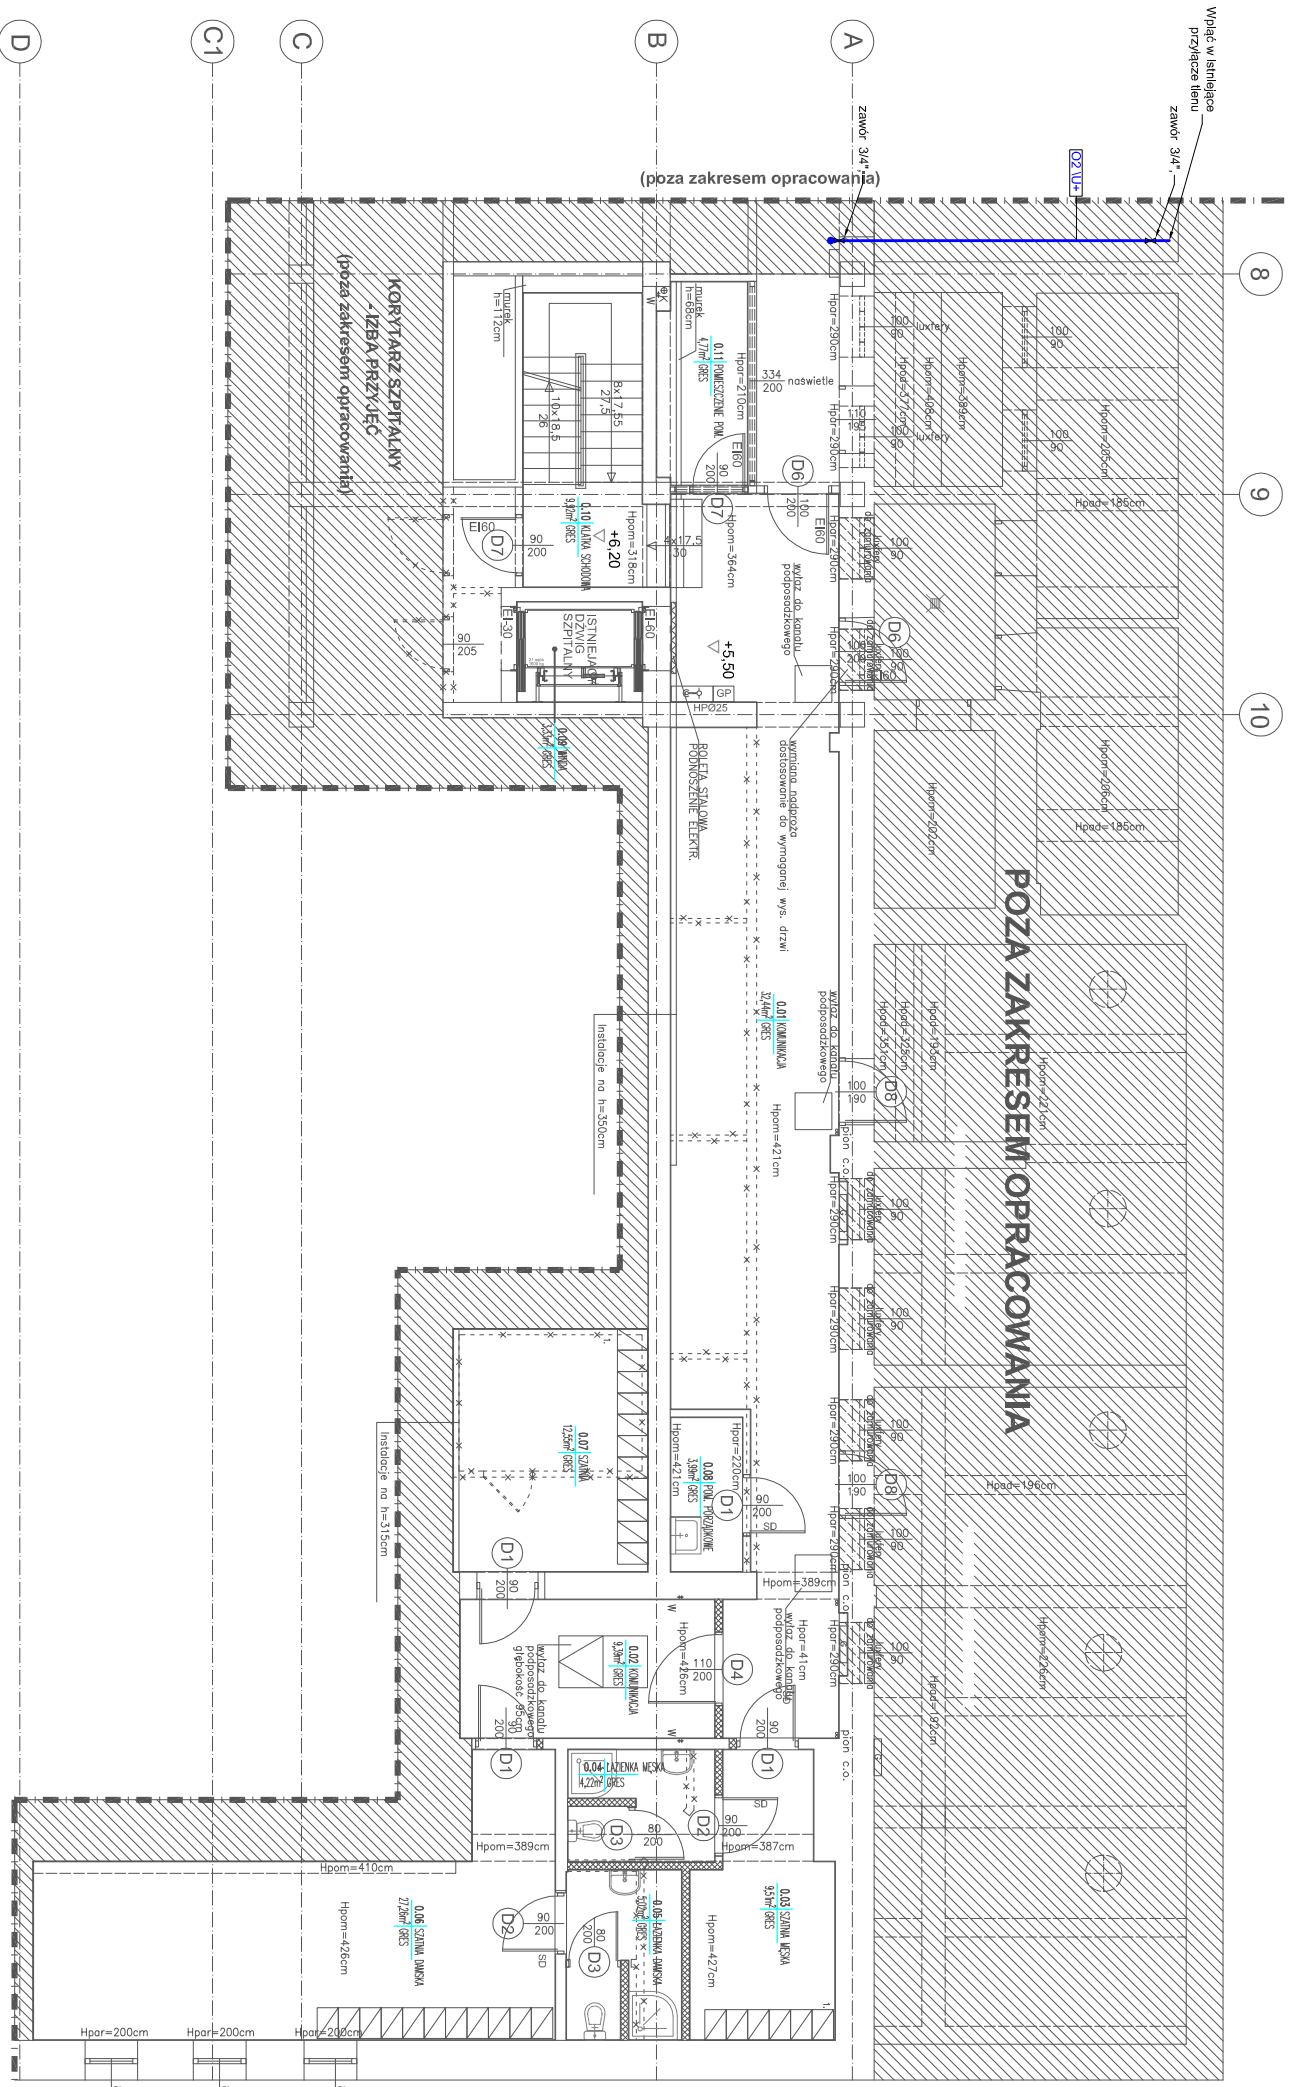



Dom z klasą
projekty budowlane

25-512 Kielce
ul. Warszawska 21/20

<p>Opis: PRZEBUDOWA POWIERZCHNI DLA POTRZEB PRZYCHODNI PRZYSZPITALNEJ W WOJEWÓDZKIM SZPITALU SPECJALISTYCZNYM im. Św. Rafała w Czerwoncu Górze</p> <p>Tytuł rysunku: RZUT POZIOMU P0 - INSTALACJA GAZOW MEDYCZYNYCH</p> <p>Stadium: Projekt budowlano-wykonawczy</p> <p>Projektant: mgr inż. Jarosław Markton</p> <p>Sprawdził: mgr inż. Jolanta Dziędzić</p> <p>Opracował: mgr inż. Wioletta Matka</p>	<p>Podpis:</p> <p>sonitarna 377/01</p> <p>sonitarna KL-254/88</p> <p>sonitarna</p> <p>Specialność</p> <p>Nr uprawnień</p> <p>Nr rysunku: S-6</p> <p>Strona:</p>
---	--

1:100 data: 05-2018

UWAGA: Niniejsza dokumentacja jest zgodna z projektem, nie gwarantujemy odpowiedzialności za niezgodność z rzeczywistością. Wykonawca jest odpowiedzialny za zgodność z projektem. Wszelkie zmiany i poprawki należy zgłaszać pisemnie do projektanta.