RZUT POZIOMU P0 - SEGMENT D - TECHNOLOGIA
SKALA 1:100

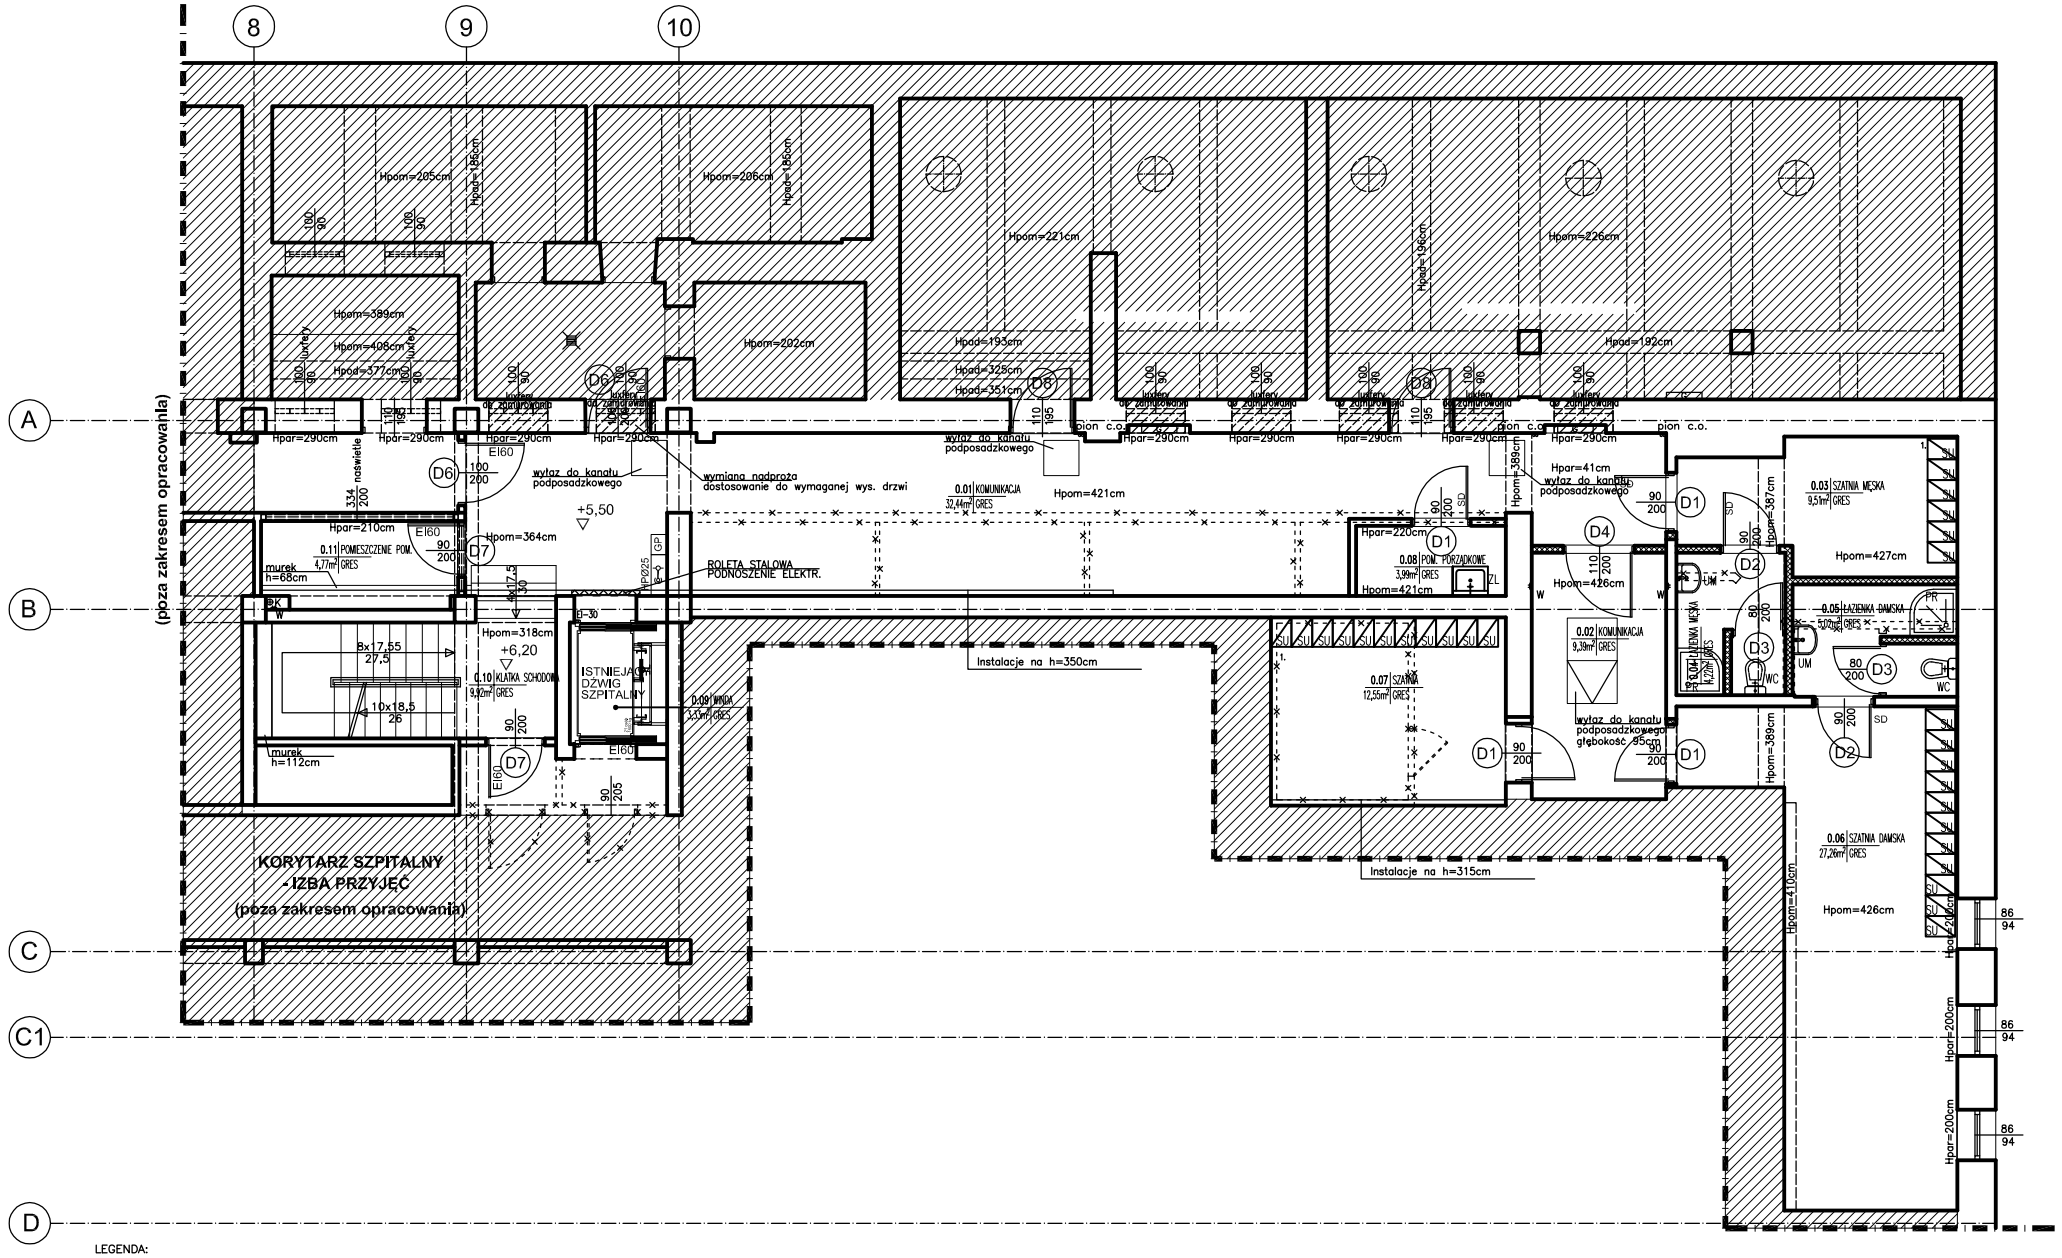

ZESTAWIENIE POWIERZCHNI				
NR	NAZWA POMIESZCZENIA	POW. [m²]	<190cm	POSADZKA
0.01	KOMUNIKACJA	49,20	–	gres
0.02	KOMUNIKACJA	9,39	–	gres
0.03	SZATNIA MĘSKA	9,51	–	gres
0.04	ŁAZIENKA MĘSKA	4,22	–	gres
0.05	ŁAZIENKA DAMSKA	5,02	–	gres
0.06	SZATNIA DAMSKA	27,26	–	gres
0.07	SZATNIA	12,55	–	gres
0.08	POM. PORZĄDKOWE	2,94	–	gres
0.09	WINDA	3,33	–	-
0.10	KL. SCHODOWA	9,92	–	gres
0.11	POM. POMOCNICZE	4,77	–	gres

Powierzchnia w rzucie podł.	–	–
Powierzchnia użytkowa	138,11	–

LEGENDA:
Hpar – wys. od poz. posadzki do okna
Hs.podw. – wys. pomieszczenia do sufitu podwieszonego
Hpom. – wys. pomieszczenia
Powierzchnie podane wg normy ISO 9836:1997
Opis dzwi w świetle muru
TE – tablice elektryczne
K – piony kanalizacyjne żeliwne
G – grzejnik
W – piony wody
– ściana nowoprojektowana Z płyt gipsowo–kartonowych gr.12cm (lub murowane z bloczków gazobetonowych)
otwór z pustakami szklanymi do zamrowania bloczkami gazobetonowymi
sciany do wyburzenia

– SZAFKA UBRANIOWA
– PRZYSZNIC
– WC
– UMYWALKA
– ZLEW JEDNOKOMOROWY WYS. 50CM OD POSADZKI + WLEWKA WYCIĄGANA

Dom z klasą
projekty budowlane
25–512 Kielce
ul.Warszawska 21/20

Obiekt: Adres:	PRZEBUDOWA POWIERZCHNI DLA POTRZEB PRZYCHODNI PRZYSZPITALNEJ W WOJEWÓDZKIM SZPITALU SPECJALISTYCZNYM im. św. RAFAŁA w CZERWONEJ GÓRZE			
Tytuł rysunku:	RZUT POZIOMU P0–SEGMENT D – TECHNOLOGIA			
Stadium:	Projekt budowlano–wykonawczy			Podpis
Opracował:	Rafał Krzysiek	technologia		
1:100	Data: 05–2018	Specjalność	Nr uprawnień	Nr rysunku: T1
				Strona:

UWAGA: Niniejsza dokumentacja ani żadna jej część nie może być powielana ani rozpowszechniana za pomocą urządzeń elektronicznych, mechanicznych, kopiujących, nagrywających i innych bez pisemnej zgody posiadacza praw autorskich: Dom z klasą