


# RZUT POZIOMU P1 - SEGMENT D - TECHNOLOGIA

## SKALA 1:100

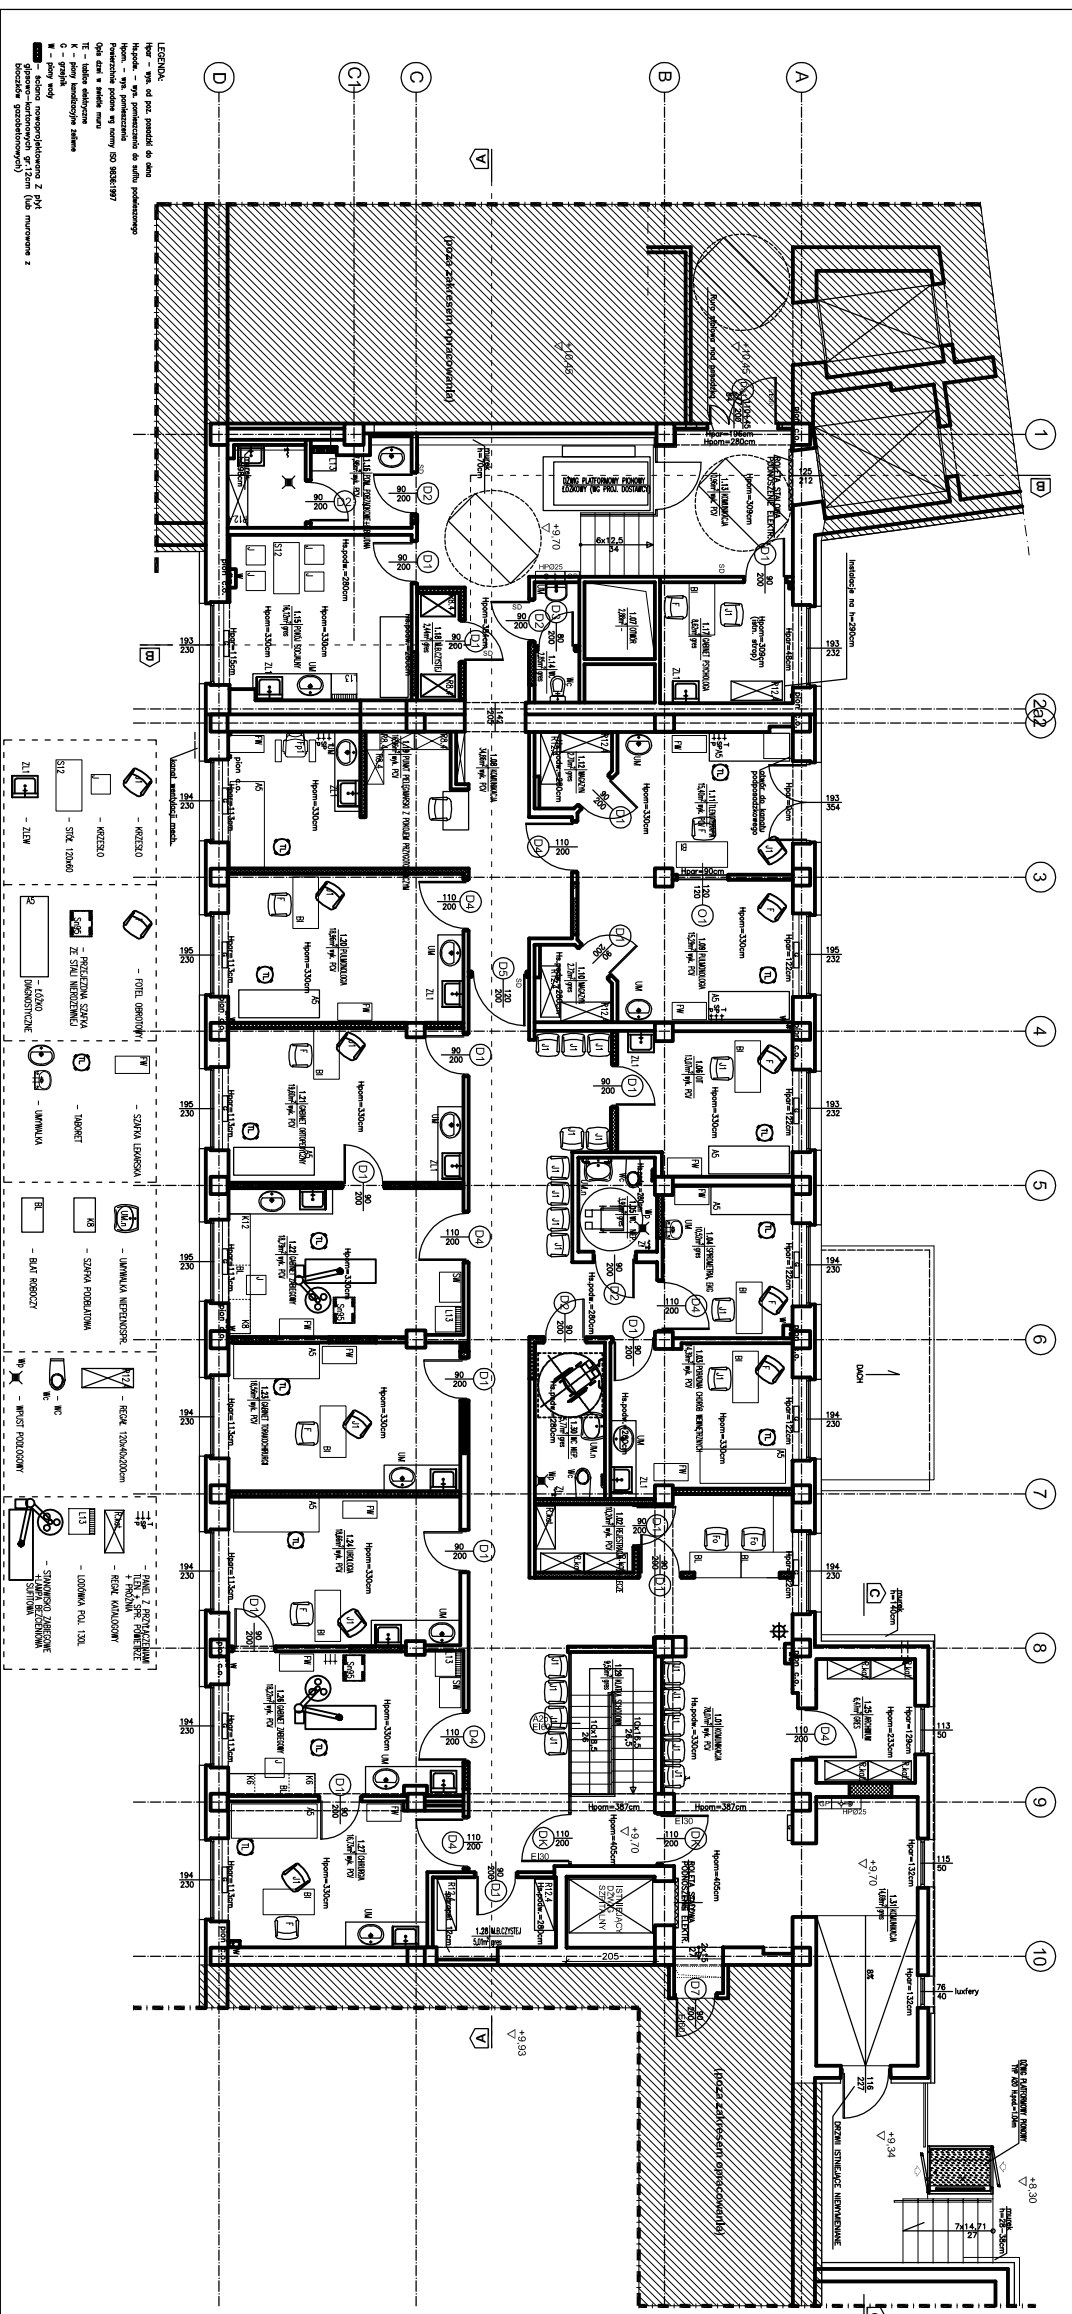

### ZESTAWIENIE POWIERZCHNI

NR	NAZWA POMEŚCZENIA	POW. [m <sup>2</sup> ]	<180cm	POSADZKA
1.01	KOMUNIKACJA	78,07	-	wk. PIV
1.02	RECEPCJA + ZAPLECZE	10,20	-	wk. PIV
1.03	PORADNIA CHOROŃ WENIETRZNYCH	14,39	-	wk. PIV
1.04	SROUWETRA ENG.	10,52	-	gres
1.05	WC NIEFENDOSP.	3,92	-	gres
1.06	OTR.	13,07	-	wk. PIV
1.07	OTWOR	2,88	-	-
1.08	KOMUNIKACJA	34,86	-	wk. PIV
1.09	PULMONOLOGA	15,29	-	wk. PIV
1.10	MAGAZYN	2,72	-	gres
1.11	TENOITERAPIA	15,40	-	wk. PIV
1.12	MAGAZYN	2,70	-	gres
1.13	KOMUNIKACJA	10,96	-	wk. PIV
1.14	WC	2,85	-	gres
1.15	POKOJ SOCJALNY	16,12	-	gres
1.16	POM. PORZĄDKOWE+BRUDNA	7,98	-	wk. PIV
1.17	GABINET PSYCHOLOGA	8,62	-	gres
1.18	MAGAZYN BIELZYNY CZYSZCZ.	2,44	-	gres
1.19	PKT. PIELĘGNIARSKI Z PRZYGOŃK.	16,96	-	wk. PIV
1.20	PULMONOLOGA	18,96	-	wk. PIV
1.21	GABINET ORTODONTYCZNY	19,60	-	wk. PIV
1.22	GABINET ZABELOWY	18,79	-	wk. PIV
1.23	GABINET TORAKOCHIRURGII	18,56	-	wk. PIV
1.24	UROLOGIA	18,66	-	wk. PIV
1.25	ARCHIWUM	6,47	-	wk. PIV
1.26	GABINET ZABELOWY	18,22	-	wk. PIV
1.27	CHIRURGIA	16,73	-	wk. PIV
1.28	MAG. BIELZYNY CZYSZCZ.	5,01	-	gres
1.29	KL. SCHODOWA	9,56	-	gres
1.30	WC NIEFENDOSP.	5,77	-	gres
1.31	KOMUNIKACJA	14,69	-	gres

Powierzchnia w rzucie podł.	440,97	-
Powierzchnia użytkowa	440,97	-

**Dom z klasą** 25-512 kcieca ul. Warszawa 21/20

projektowane

PRACOWNIA PROJEKTOWANIA I WYKONAWANIA PRAC  
SPECIALISTYCZNA Sp. z o.o. z siedzibą w CIECHANOWIE

WYKONANIE  
RZUT POZIOMY P1 - SEGMENT D - TECHNOLOGIA

PROJEKT DOKUMENTACyjny - WYKONAWCZY

tytuł rysunku: RZUT POZIOMY P1 - SEGMENT D - TECHNOLOGIA

autor: K. WYKONAWCZY

data: 08-2018

skala: 1:100

nr projektu: 12

nr wykonania: 12

nr rysunku: 12

nr składowki: 12