

ipShot board

Fit Page 150.00% Actual Size Fit Width Fit Visible Rotate Left Rotate Right


Typewriter Note Highlight Strikeout Underline

From Scanner From File

PDF Sign

Link Bookmark

File Attachment Image Annotation Audio & Video

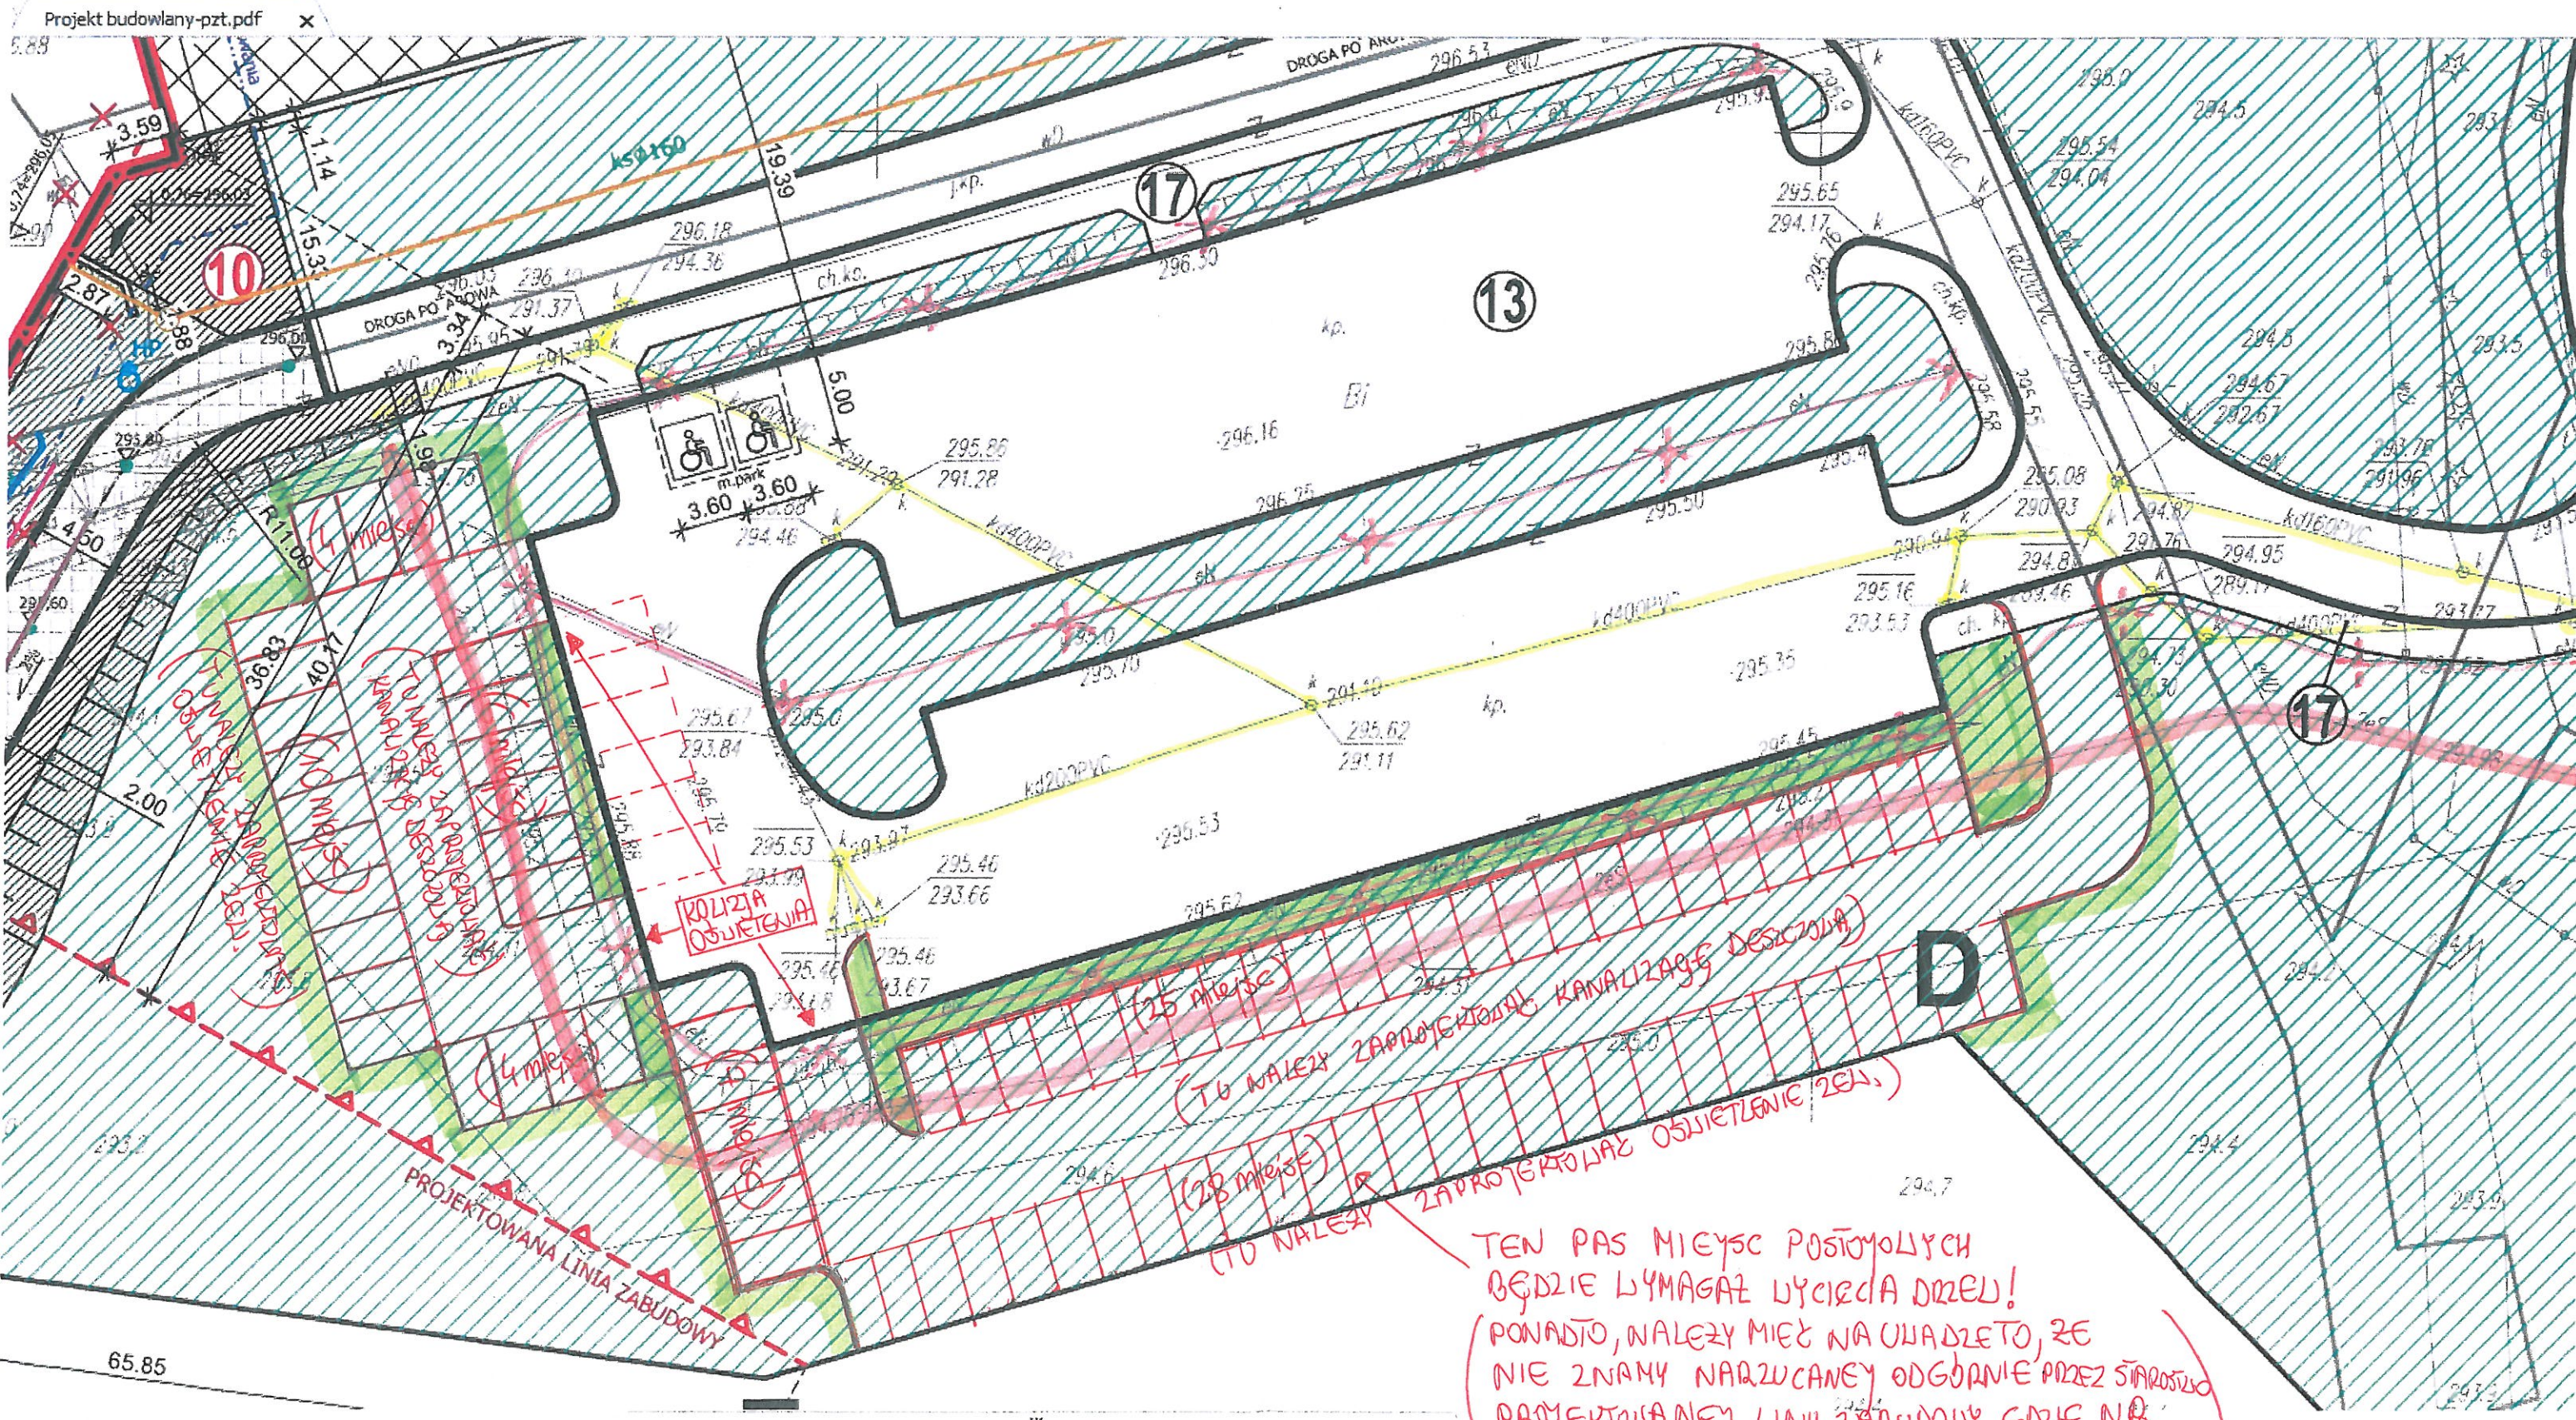

TEN PAS MIEJSC POSTOJOWYCH
 BĘDZIE WYMAGAŁ WYCIECIA DREW!
 (PONADTO, NALEŻY MIEĆ NA UWAGĘ, ŻE
 NIE ZNAMY NARZUCANEJ ODGÓRNI PRZEZ STAROSTW
 PROJEKTOWANEJ LINII ZABUDOWY, GDZIE NA
 MOŻE OKAZAĆ SIĘ, ŻE TEGO PASA NIE WYKONAMY.)