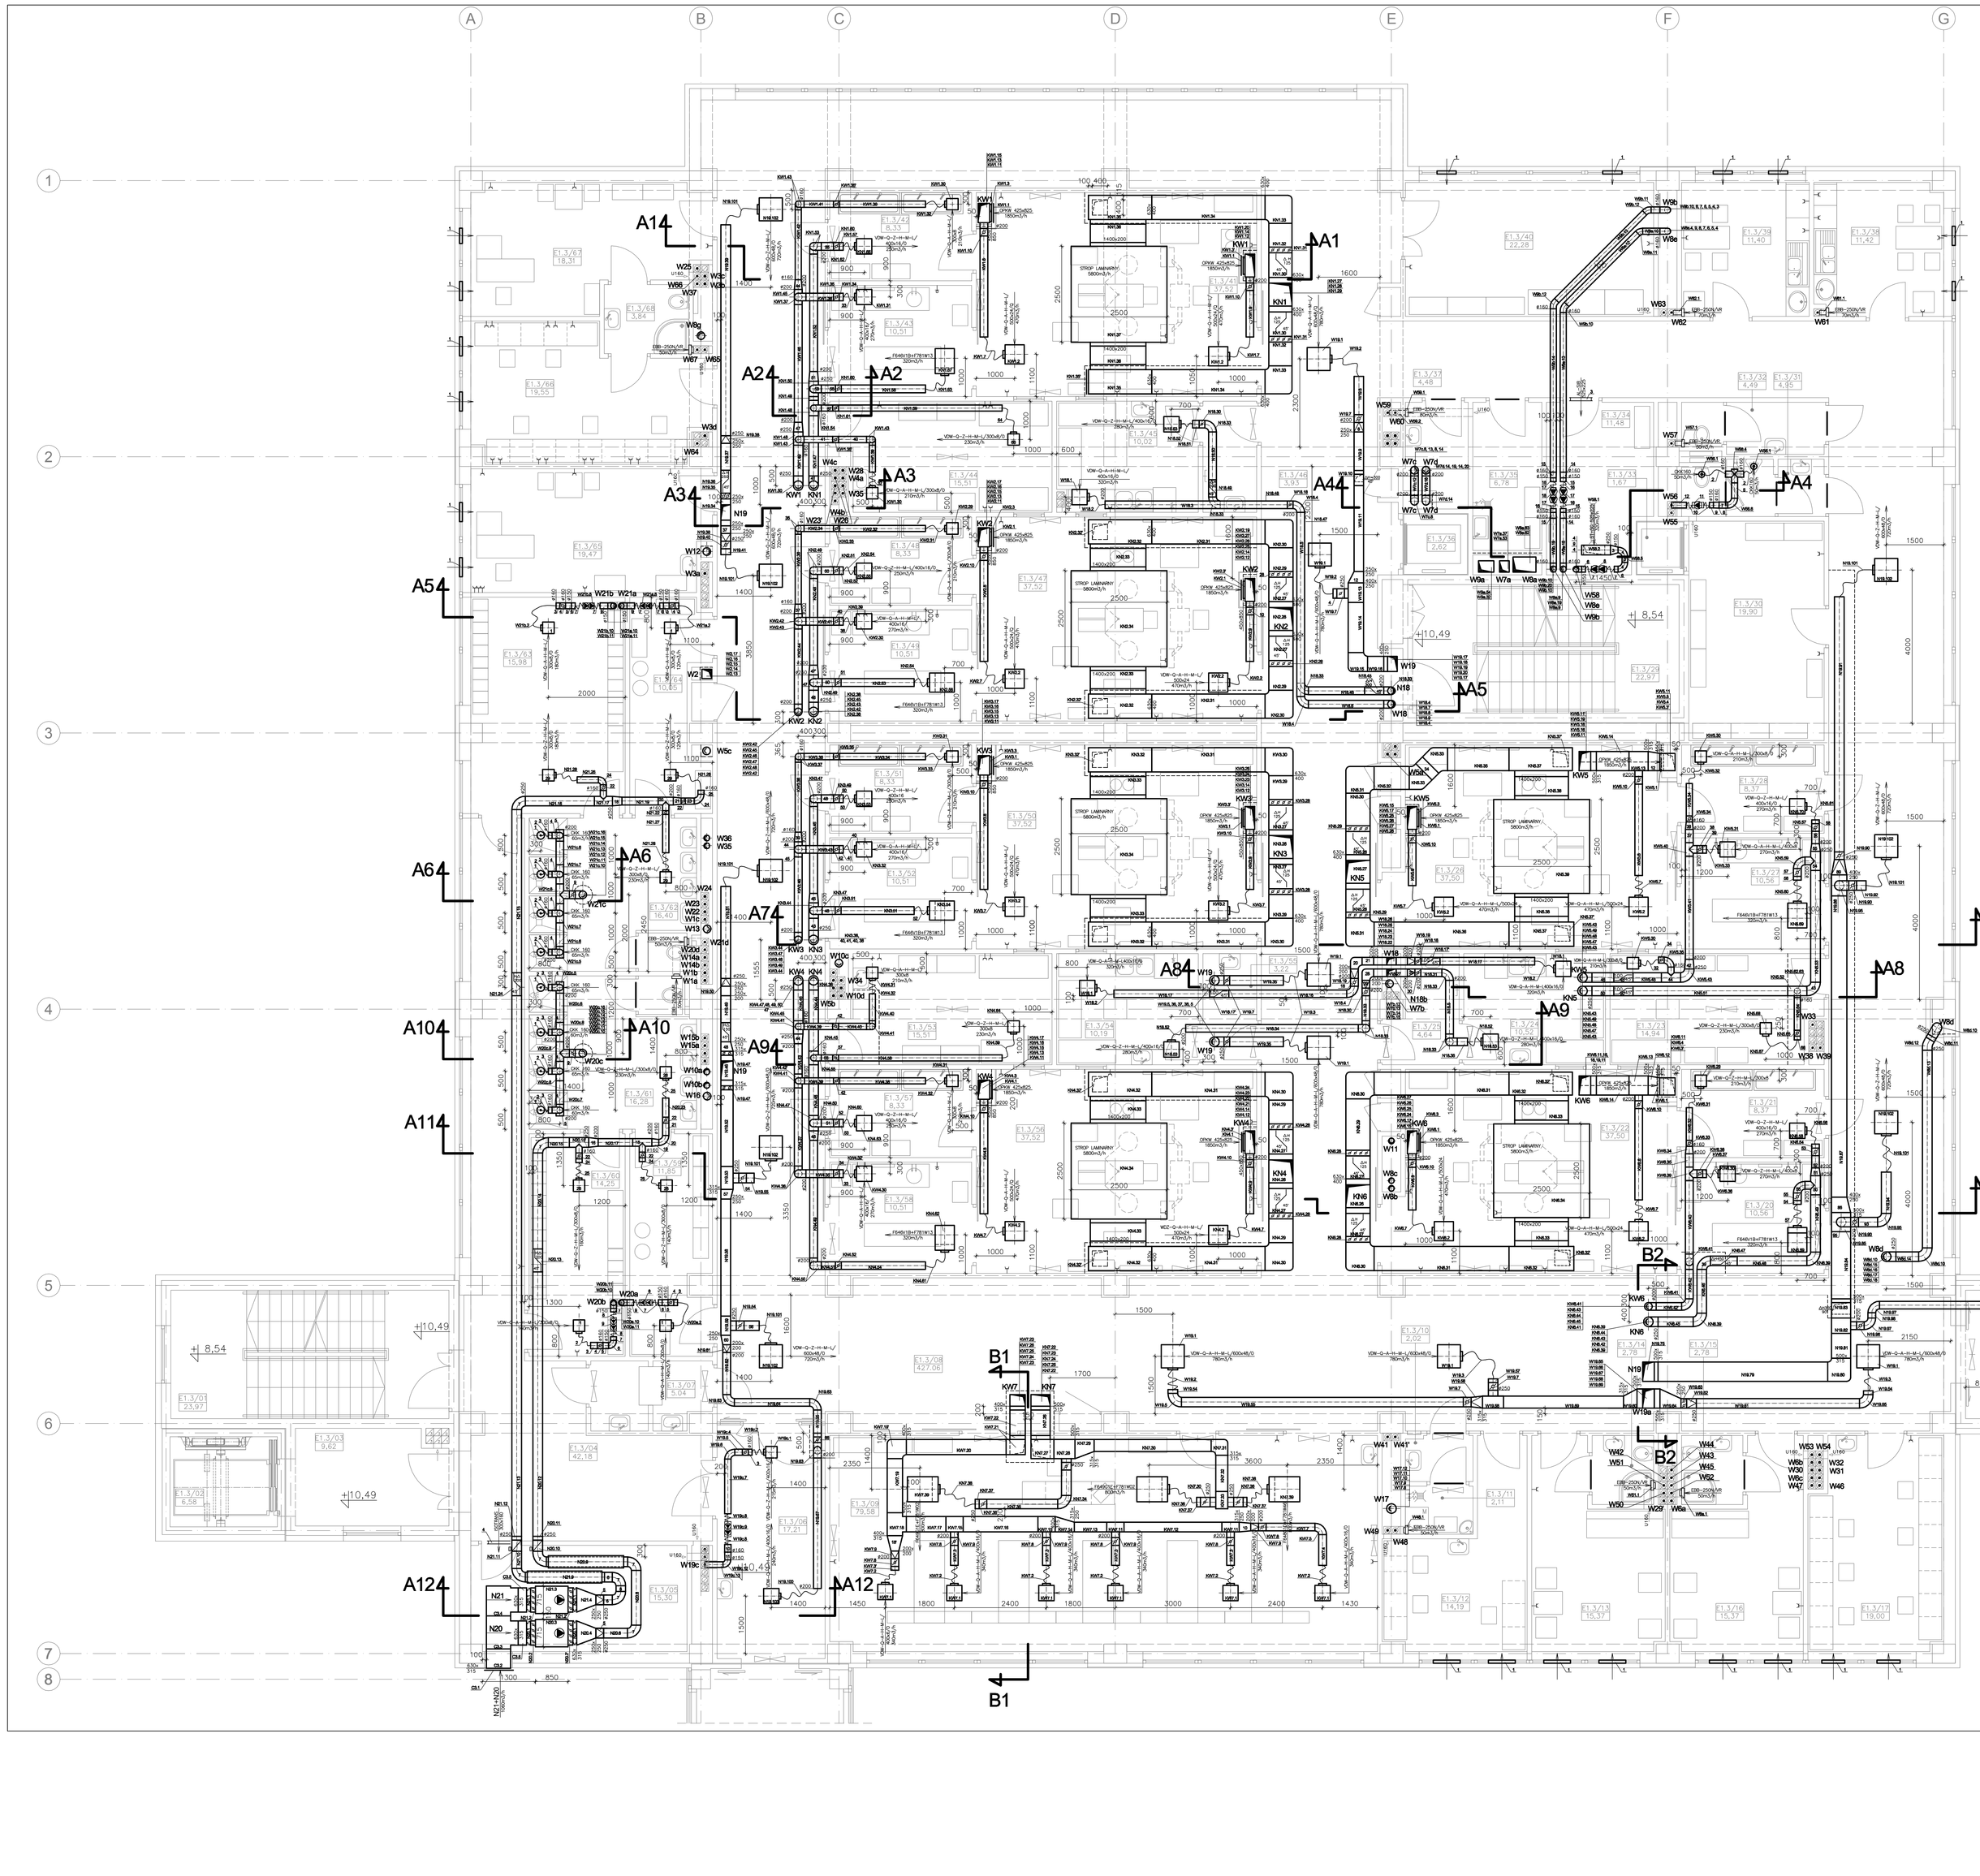

Nr	Nazwa pomieszczenia	Powierzchnia [m2]
E.3/01	HALL	25,35
E.3/02	KOMUNIKACJA	26,02
E.3/03	SALA OPATRUNKOWA	16,19
E1.3/01	KLATKA SCHODOWA	23,97
E1.3/02	DŹWIG SZPITALNY	6,58
E1.3/03	HALL	9,62
E1.3/04	KOMUNIKACJA	42,18
E1.3/05	POM. TECHNICZNE	15,30
E1.3/06	ŚLUZA	17,21
E1.3/07	ŚLUZA MATERIAŁOWA	5,04
E1.3/08	KOMUNIKACJA	427,06
E1.3/09	SALA WYBUDZEŃ(5 STANOWISK)	79,58
E1.3/10	ŚLUZA	2,02
E1.3/11	BRUDOWNIK	2,11
E1.3/12	POKÓJ PIELĘGNIAREK	14,19
E1.3/13	POKÓJ WYPOCZ. PIELĘGNIAREK	15,37
E1.3/14	ŁAZIENKA	2,78
E1.3/15	ŁAZIENKA	2,78
E1.3/16	POKÓJ WYPOCZ. LEKARZY	15,37
E1.3/17	POKÓJ OPISOWY	19,00
E1.3/18	ŚLUZA	19,23
E1.3/19	ŁĄCZNIK	15,49
E1.3/20	POKÓJ PRZYG. PACJENTA	10,56
E1.3/21	POKÓJ PRZYG. LEKARZY	8,37
E1.3/22	SALA OPERACYJNA	37,50
E1.3/23	MAGAZYN PODRĘCZNY	14,94
E1.3/24	POM. MYCIA NARZĘDZI	10,52
E1.3/25	ŚLUZA	4,64
E1.3/26	SALA OPERACYJNA	37,50
E1.3/27	POKÓJ PRZYG. PACJENTA	10,56
E1.3/28	POKÓJ PRZYG. LEKARZY	8,37
E1.3/29	KLATKA SCHODOWA	22,97
E1.3/30	MAG. MATERIAŁ. STERYLNYCH	19,90
E1.3/31	WC (M)	4,95
E1.3/32	WC (K)	4,49
E1.3/33	DŹWIG TOWAROWY STERYLNY	1,67
E1.3/34	POM. MYCIA BLATÓW	11,48
E1.3/35	POM. NA SPRZĘT PORZĄDK.	6,78
E1.3/36	DŹWIG TOWAROWY BRUDNY	2,62
E1.3/37	MAG. BRUDNEJ BIELIZNY	4,48
E1.3/38	POKÓJ SOCJALNY	11,42
E1.3/39	POKÓJ SOCJALNY	11,40
E1.3/40	MAG. SPRZĘTU I APARATURY	22,28
E1.3/41	SALA OPERACYJNA	37,52
E1.3/42	POKÓJ PRZYG. LEKARZY	8,33
E1.3/43	POKÓJ PRZYG. PACJENTA	10,51
E1.3/44	MAGAZYN PODRĘCZNY	15,51
E1.3/45	POM. MYCIA NARZĘDZI	10,02
E1.3/46	ŚLUZA	3,93
E1.3/47	SALA OPERACYJNA	37,52
E1.3/48	POKÓJ PRZYG. LEKARZY	8,33
E1.3/49	POKÓJ PRZYG. PACJENTA	10,51
E1.3/50	SALA OPERACYJNA	37,52
E1.3/51	POKÓJ PRZYG. LEKARZY	8,33
E1.3/52	POKÓJ PRZYG. PACJENTA	10,51
E1.3/53	MAGAZYN PODRĘCZNY	15,51
E1.3/54	POM. MYCIA NARZĘDZI	10,19
E1.3/55	ŚLUZA	3,22
E1.3/56	SALA OPERACYJNA	37,52
E1.3/57	POKÓJ PRZYG. LEKARZY	8,33
E1.3/58	POKÓJ PRZYG. PACJENTA	10,51
E1.3/59	SZATNIA CZYSTA	11,85
E1.3/60	SZATNIA BRUDNA	14,25
E1.3/61	UMYWALNIA	16,28
E1.3/62	UMYWALNIA	16,40
E1.3/63	SZATNIA BRUDNA	15,98
E1.3/64	SZATNIA CZYSTA	10,05
E1.3/65	POKÓJ PIELĘGNIARKI ODDZIAŁOWEJ	19,47
E1.3/66	POKÓJ LEKARZY	19,55
E1.3/67	POKÓJ ORDYNATORA	18,31
E1.3/68	ŁAZIENKA	3,84

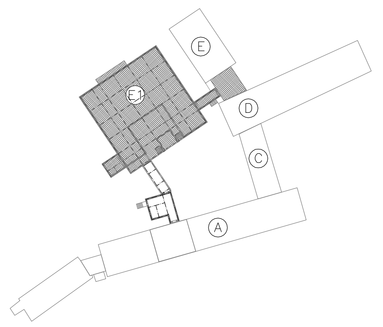

Legenda

- proj. przewody wentylacyjne prostokątne
- proj. przewody wentylacyjne okrągłe
- proj. obudowy przewodów wentylacyjnych – indywidualnie tylko do strropów podwieszonych
- kratki: kontaktowe w dole drzwi – specyfikacja wg projektu architektury

UWAGA:
Wszystkie elementy nakreślone i wywiesne montowac w uzgodnionych miejscach w strropach podwieszonych lub obudowach, zgodnie z informacją zawartą w projekcie architektonicznym.

BUDYNEK BLOKU OPERACYJNEGO "E1"
- RZUT II PIĘTRA (POZ. +10,49) SKALA 1:50

BIURO PROJEKTÓW BUDOWNICTWA OGÓLNEGO I SŁUŻBY ZDROWIA w KIELCACH					
Inwestor :	Wojewódzki Specjalistyczny Zespół Gruźlicy i Chorób Płuc w Kielcach z siedzibą w Chęcinach				
Adres :	Chęciny, ul. Czerwona Góra 10 (cz.dz. nr ewid. 238/4, 238/13 i 238/15)				
Opracowanie:	Częściowa przebudowa i rozbudowa zespołu szpitali o nowy segment "E1" dla potrzeb bloku operacyjnego wraz z tunelowym i budynkiem komunikacji pionowej				
Branża :	Klimatyzacja i wentylacja mechaniczna				
Obiekt :	BUDYNEK BLOKU OPERACYJNEGO "E1"				
Treść :	RZUT II PIĘTRA				
(stadium) :	Projekt budowlany				
Data :	11.2008 r.[w zwuniu]	Nr uprawnień		Podpis	Skala
Projektował :	mgr. inż. T. Kozłowska	78/KL/75			1:50
Opracował :	mgr. inż. T. Kozłowska	78/KL/75			
Sprawdził :	mgr. inż. R. Kapuśta	KL-50/89			
Kierownik proc.	Stanisław Kozłowski	302/KL/74			Nr rys.
Prawo autorskie zastrzeżone wg ustaw o Prawie Autorskim i Prawach Pokrewnych (Dz.U. z 2000r. nr 80, poz. 904)					3