


PRZEKROJE I SZCZEGÓŁY KONSTRUKCYJNE III


Starostwo Powiatowe
w Kielcach
ul. Wrzosowa 44
25-211 Kielce

PRZĘKRÓJ NORMALNO-KONSTRUKCYJNY C-C

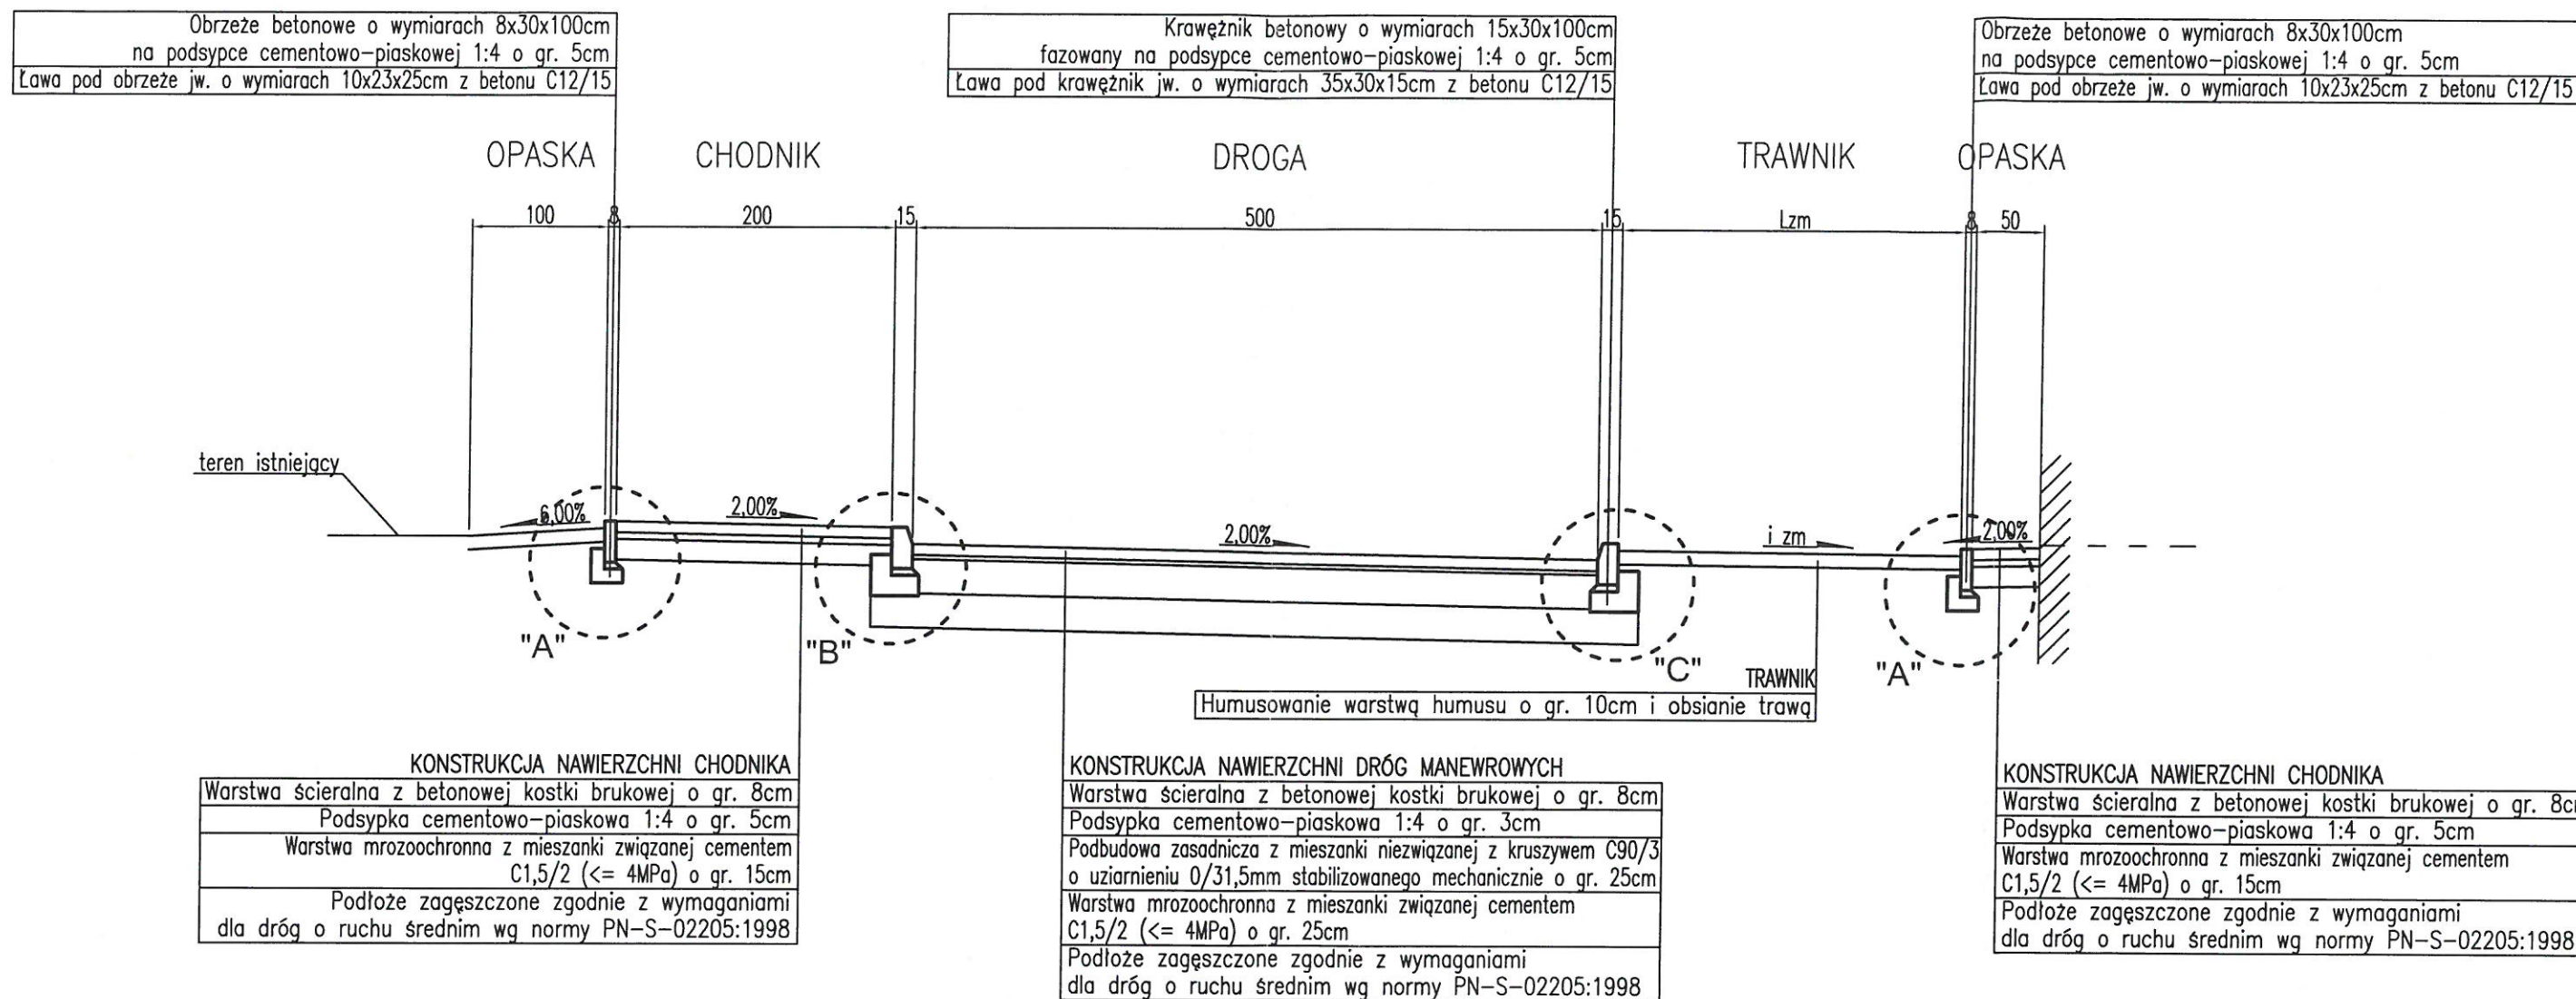


SZCZEGÓŁY KONSTRUKCYJNE, skala 1:20


SZCZEGÓŁ "A"

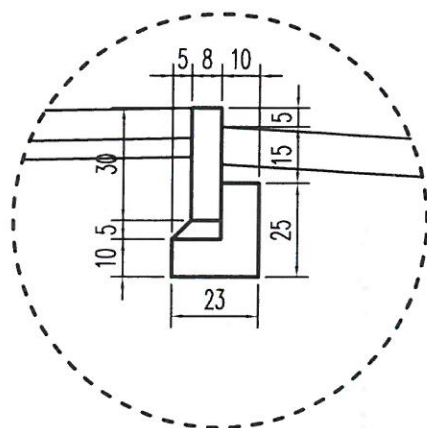

SZCZEGÓŁ "B"

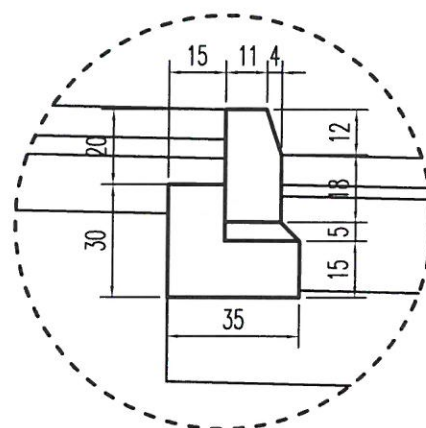

SZCZEGÓŁ "C"

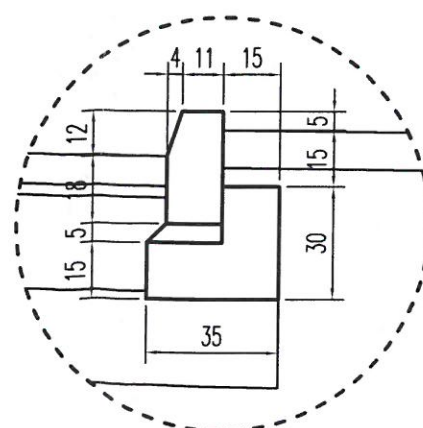

Dom z klasą projekty budowlane		25-512 Kielce ul. Warszawska 21/20	
Obiekt:	ŚWIĘTOKRZYSKIE CENTRUM CHOROÓB PŁUC		
Adres:	Chęciny dz. nr ewid. 238/38, 238/44 Czerwona Góra gm. Chęciny		
Tytuł rysunku:	PRZĘKROJE I SZCZEGÓŁY KONSTRUKCYJNE III		
Stadium:	Projekt budowlano-wykonawczy		
Projektował:	mgr inż. Mariusz Pobocha	drogowa	SWK/0142/P000/09
Sprawdzał:	-	-	-
Opracował:	mgr inż. Kinga Żelazowska	drogowa	SWK/0102/PB0/18
1:50		Data:	10-2018
		Specjalność	Nr uprawnień
		Strona:	
UWAGA: Niniejsza dokumentacja ani żadna jej część, nie może być powielana ani rozpowszechniana za pomocą urządzeń elektronicznych, mechanicznych, kopiujących, nagrywających i innych bez pisemnej zgody posiadacza praw autorskich: "Dom z klasą"			