



PRZEKROJE I SZCZEGÓŁY KONSTRUKCYJNE II

PRZEKRÓJ NORMALNO-KONSTRUKCYJNY B-B

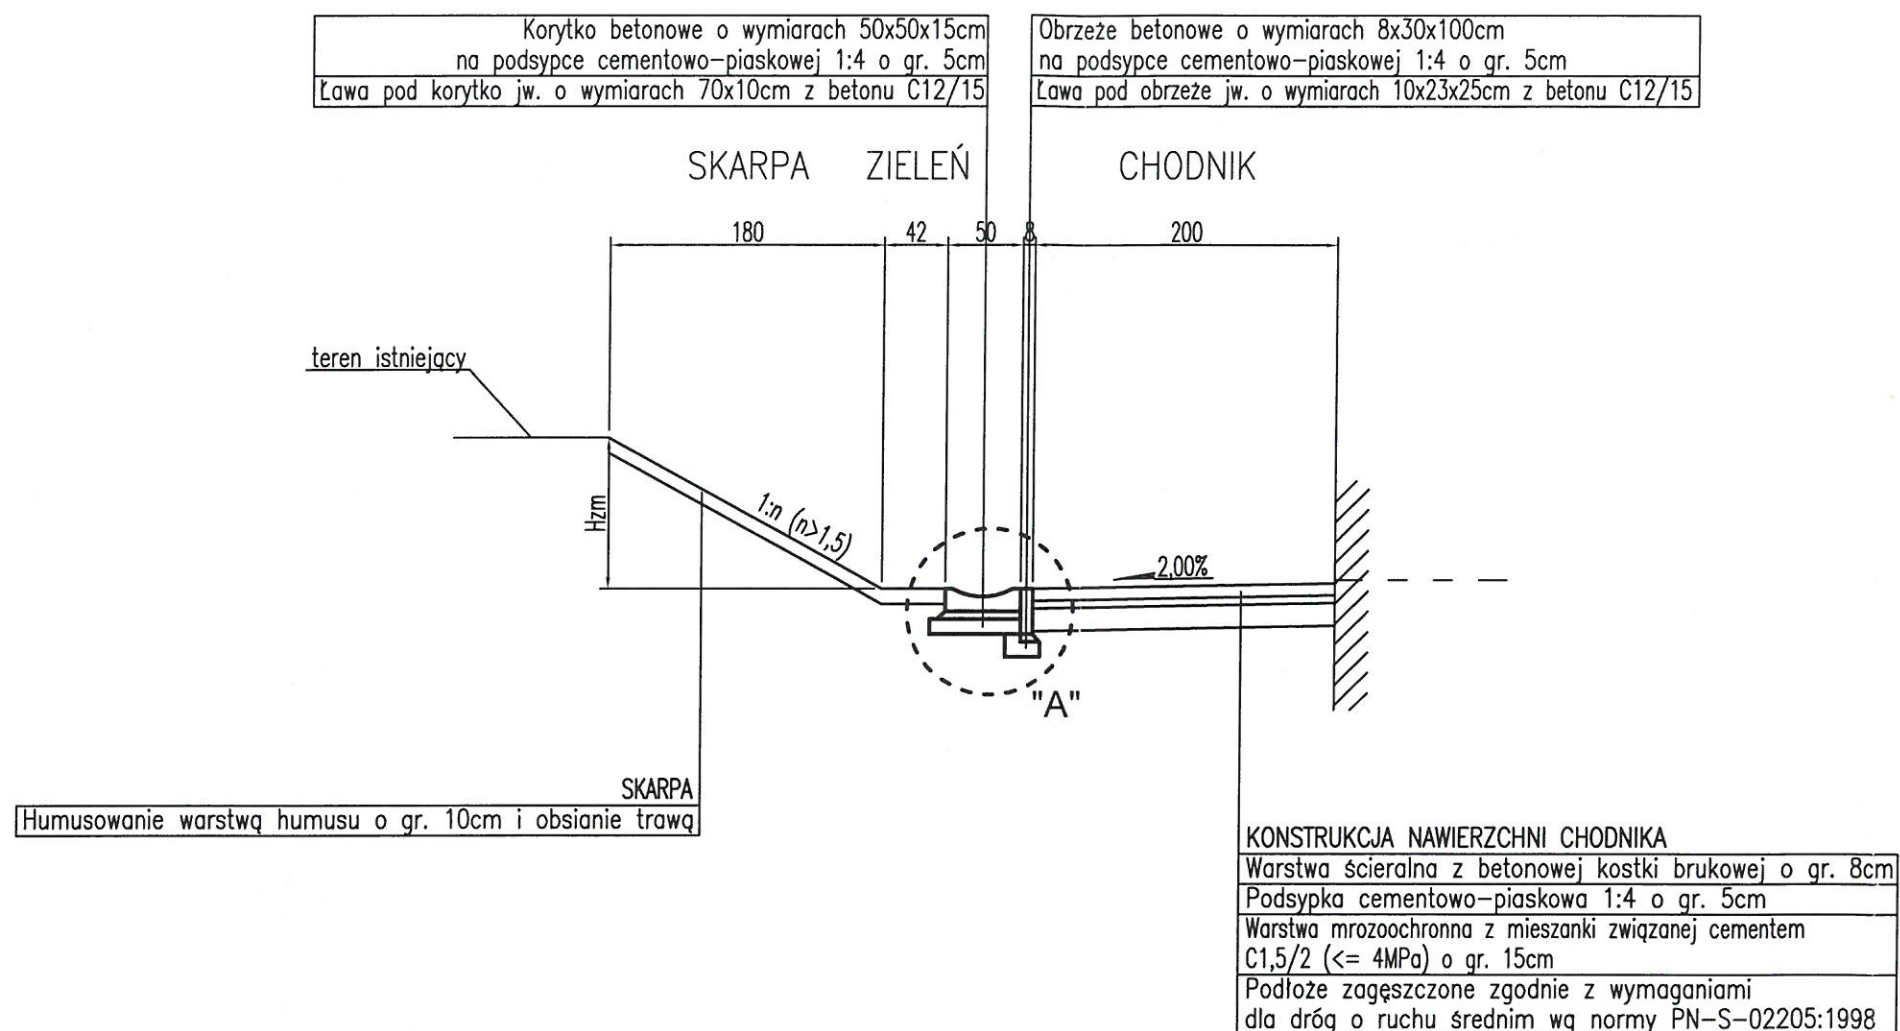

SZCZEGÓŁY KONSTRUKCYJNE, skala 1:20

SZCZEGÓŁ "A"

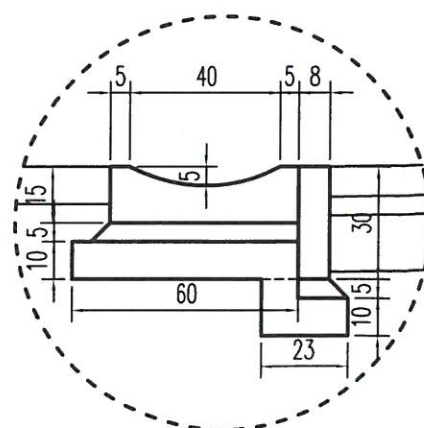

 Dom z klasą projekty budowlane		25-512 Kielce ul. Warszawska 21/20	
Obiekt:	ŚWIĘTOKRZYSKIE CENTRUM CHOROŃ PŁUC		
Adres:	Chęciny dz. nr ewid. 238/38, 238/44 Czerwona Góra gm. Chęciny		
Tytuł rysunku:	PRZEKROJE I SZCZEGÓŁY KONSTRUKCYJNE II		
Stadium:	Projekt budowlano-wykonawczy		
Projektował:	mgr inż. Mariusz Pobocho	drogowa	SWK/0142/POOD/09
Sprawdzał:	-	-	-
Opracował:	mgr inż. Kinga Żelazowska	drogowa	SWK/0102/PBD/18
1:50		Data:	10-2018
		Specjalność	Nr uprawnień
		Nr rysunku: D3	
		Strona:	
UWAGA: Niniejsza dokumentacja ani żadna jej część nie może być powielana ani rozpowszechniana za pomocą urządzeń elektronicznych, mechanicznych, kopiujących, nagrywających i innych bez pisemnej zgody posiadacza praw autorskich: Dom z klasą			