



# PRZEKROJE I SZCZEGÓŁY KONSTRUKCYJNE I

## PRZEKRÓJ NORMALNO-KONSTRUKCYJNY A-A

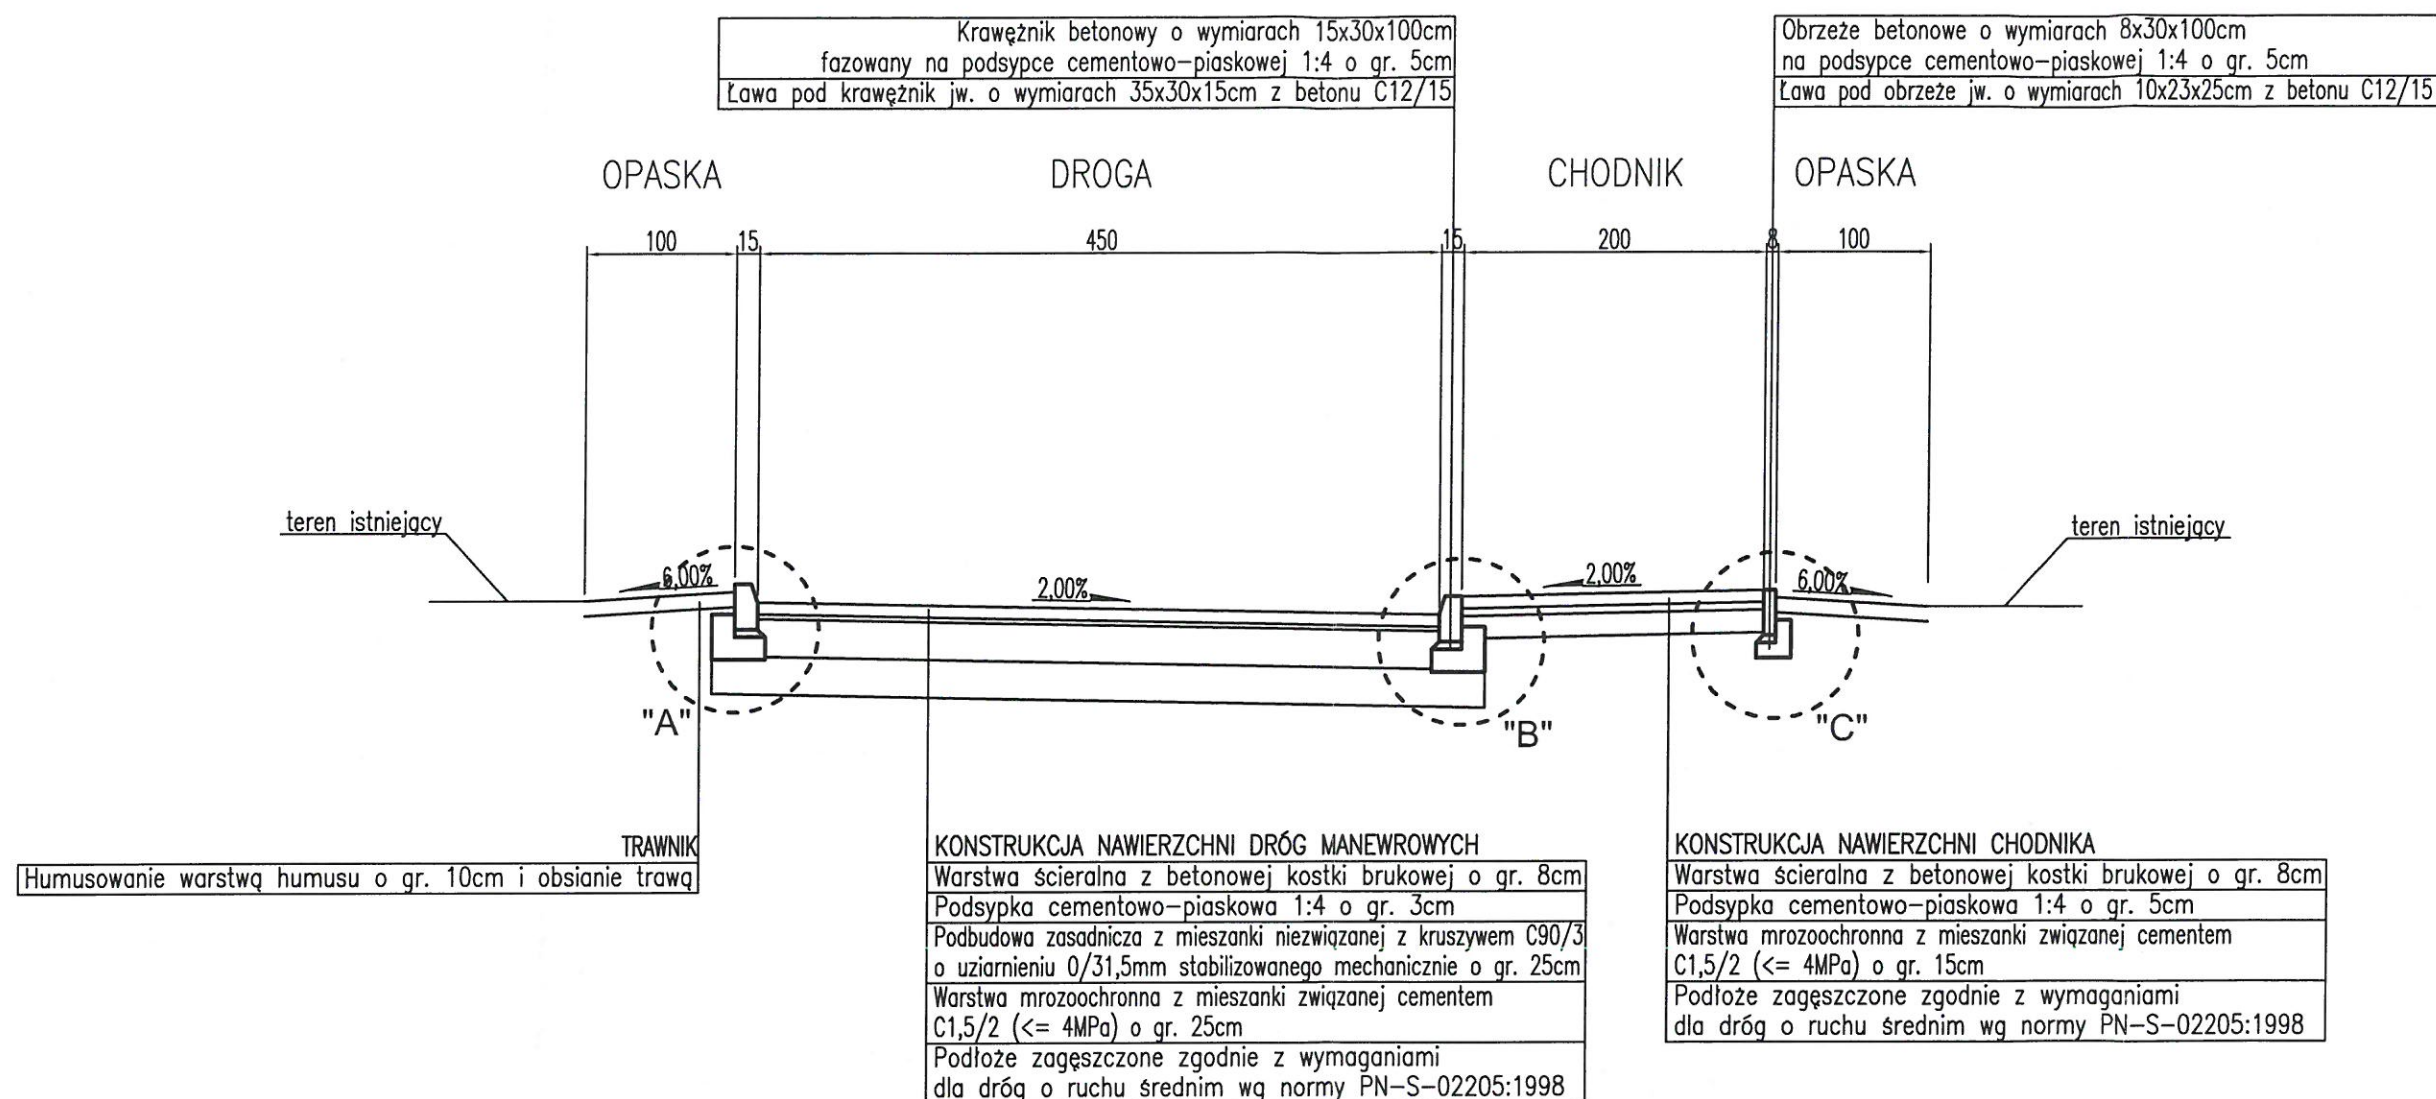


## SZCZEGÓŁY KONSTRUKCYJNE, skala 1:20


SZCZEGÓŁ "A"

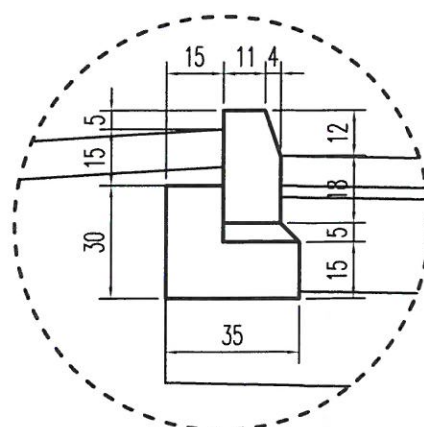

SZCZEGÓŁ "B"

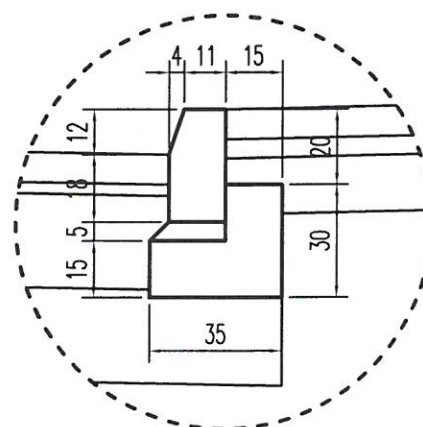

SZCZEGÓŁ "C"

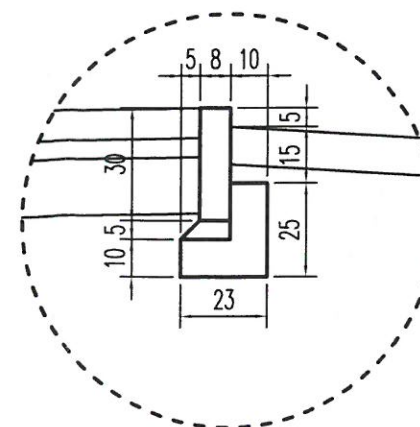

 <b>Dom z klasą</b> projekty budowlane		25-512 Kielce ul. Warszawska 21/20	
Obiekt:	ŚWIĘTOKRZYSKIE CENTRUM CHOROÓB PŁUC		
Adres:	Chęciny dz. nr ewid. 238/38, 238/44 Czerwona Góra gm. Chęciny		
Tytuł rysunku:	PRZEKROJE I SZCZEGÓŁY KONSTRUKCYJNE I		
Stadium:	Projekt budowlano-wykonawczy		
Projektował:	mgr inż. Mariusz Pobocho	drogowa	SWK/0142/P000/09
Sprawdzał:	—	—	—
Opracował:	mgr inż. Kinga Żelazowska	drogowa	SWK/0102/PBD/18
1:50		Data:	10-2018
		Specjalność	Nr uprawnień
		Nr rysunku: D2	
		Strona:	
UWAGA: Niniejsza dokumentacja ani żadna jej część nie może być powielana ani rozpowszechniana za pomocą urządzeń elektronicznych, mechanicznych, kopiujących, nagrywających i innych bez pisemnej zgody posiadacza praw autorskich: Dom z klasą			