RZUT POZIOMU P1 - SEGMENT D
SKALA 1:100

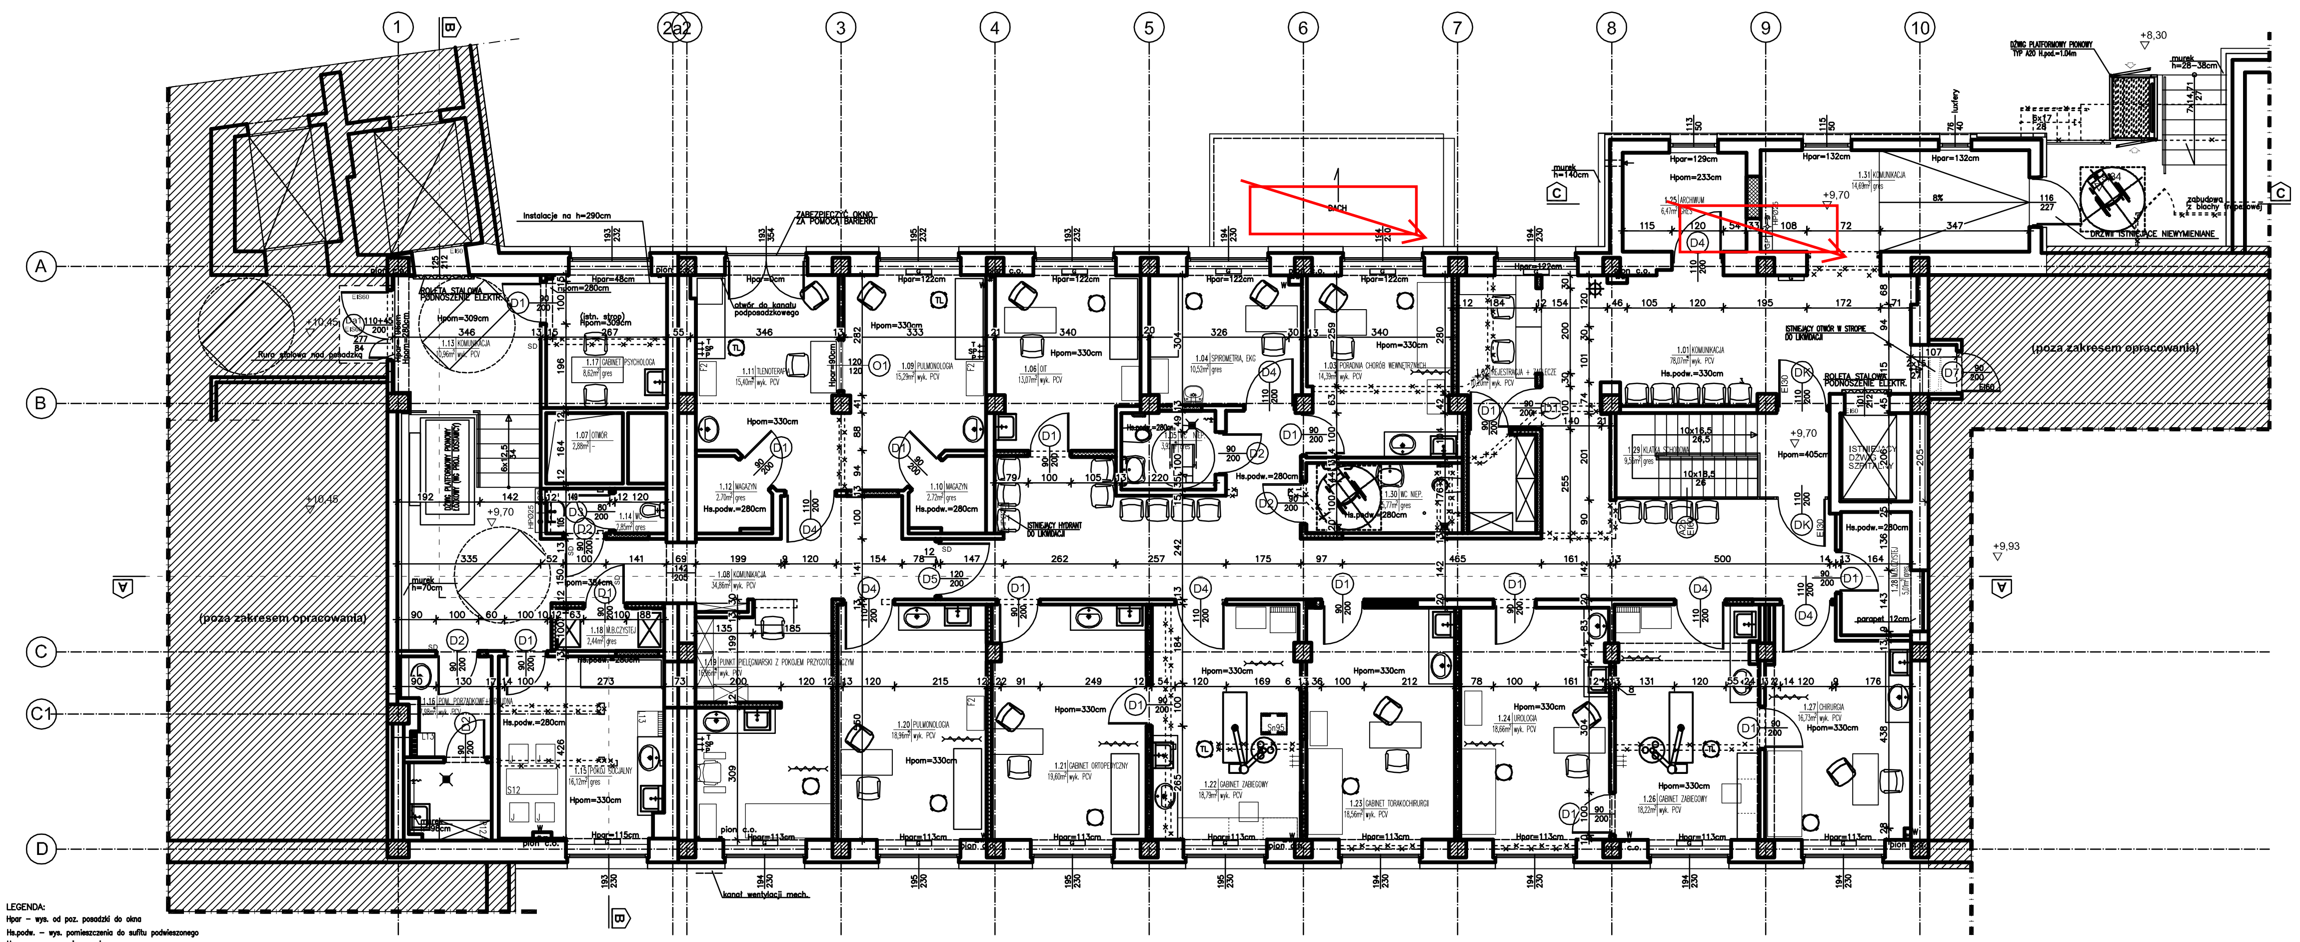

LEGENDA:
Hpar – wys. od poz. posadzki do okna
Hs.podw. – wys. pomieszczenia do sufitu podwieszonego
Hpom. – wys. pomieszczenia
Powierzchnie podane wg normy ISO 9836:1997
Opis drzwi w świetle muru
TE – tablice elektryczne
K – piony kanalizacyjne żeliwne
G – grzejnik
W – piony wody
– ściana nowoprojektowana Z płyt gipsowo–kartonowych gr.12cm (lub murowane z bloczków gazobetonowych)
ściany do wyburzenia

ZESTAWIENIE POWIERZCHNI

NR	NAZWA POMIESZCZENIA	POW. [m²]	<190cm	POSADZKA
1.01	KOMUNIKACJA	78,07	–	wyk. PCV
1.02	REJESTRACJA + ZAPLECZE	10,20	–	wyk. PCV
1.03	PORADNIA CHORÓB WEWNĘTRZNYCH	14,39	–	wyk. PCV
1.04	SIROMETRIA, EKG	10,52	–	gres
1.05	WC NIEPEŁNOSPR.	3,92	–	gres
1.06	OIT	13,07	–	wyk. PCV
1.07	OTWÓR	2,88	–	–
1.08	KOMUNIKACJA	34,86	–	wyk. PCV
1.09	PULMONOLOGIA	15,29	–	wyk. PCV
1.10	MAGAZYN	2,72	–	gres
1.11	TLENOTERAPIA	15,40	–	wyk. PCV
1.12	MAGAZYN	2,70	–	gres
1.13	KOMUNIKACJA	10,96	–	wyk. PCV
1.14	WC	2,85	–	gres
1.15	POKÓJ SOCJALNY	16,12	–	gres
1.16	POM. PORZĄDKOWE+B.BRUDNA	7,98	–	wyk. PCV
1.17	GABINET PSYCHOLOGA	8,62	–	gres
1.18	MAGAZYN BIELIZNY CZYSTEJ	2,44	–	gres
1.19	PKT. PIELĘGNIARSKI Z PRZYGOTOW.	16,96	–	wyk. PCV
1.20	PULMONOLOGIA	18,96	–	wyk. PCV
1.21	GABINET ORTOPEDYCZNY	19,60	–	wyk. PCV
1.22	GABINET ZABIEGOWY	18,79	–	wyk. PCV
1.23	GABINET TORAKOCHIRURGII	18,56	–	wyk. PCV
1.24	UROLOGIA	18,66	–	wyk. PCV
1.25	ARCHIWUM	6,47	–	wyk. PCV
1.26	GABINET ZABIEGOWY	18,22	–	wyk. PCV
1.27	CHIRURGIA	16,73	–	wyk. PCV
1.28	MAG. BIELZNY CZYSTEJ	5,01	–	gres
1.29	KL. SCHODOWA	9,56	–	gres
1.30	WC NIEPEŁNOSPR.	5,77	–	gres
1.31	KOMUNIKACJA	14,69	–	gres

Powierzchnia w rzucie podł.	440,97	–
Powierzchnia użytkowa	440,97	–

Dom z klasą
projekty budowlane
25–512 Kielce
ul.Warszawska 21/20

Obiekt: Adres:	PRZEBUDOWA POWIERZCHNI DLA POTRZEB PRZYCHODNI PRZYSZPITALNEJ W WOJEWÓDZKIM SZPITALU SPECJALISTYCZNYM im. św. RAFAŁA w CZERWONEJ GÓRZE			
Tytuł rysunku:	RZUT POZIOMU P1–SEGMENT D			
Stadium:	Projekt wykonawczy			Podpis
Projektował:	mgr inż. arch. T.Cenarski	architektura	SW–70/2010	
Sprawdził:	mgr inż. arch. M.Pamuła	architektura	208/77	
1:100	Data: 05–2018	Specjalność	Nr uprawnień	Nr rysunku: A2 Strona:

UWAGA: Niniejsza dokumentacja ani żadna jej część nie może być powielana ani rozpowszechniana za pomocą urządzeń elektronicznych, mechanicznych, kopiujących, nagrywających i innych bez pisemnej zgody posiadacza praw autorskich: "Dom z klasą"