



**RZUT ZAKRESU OPRACOWANIA
PLAN INSTALACJI WYRÓWNAWCZYCH
SKALA 1:100**

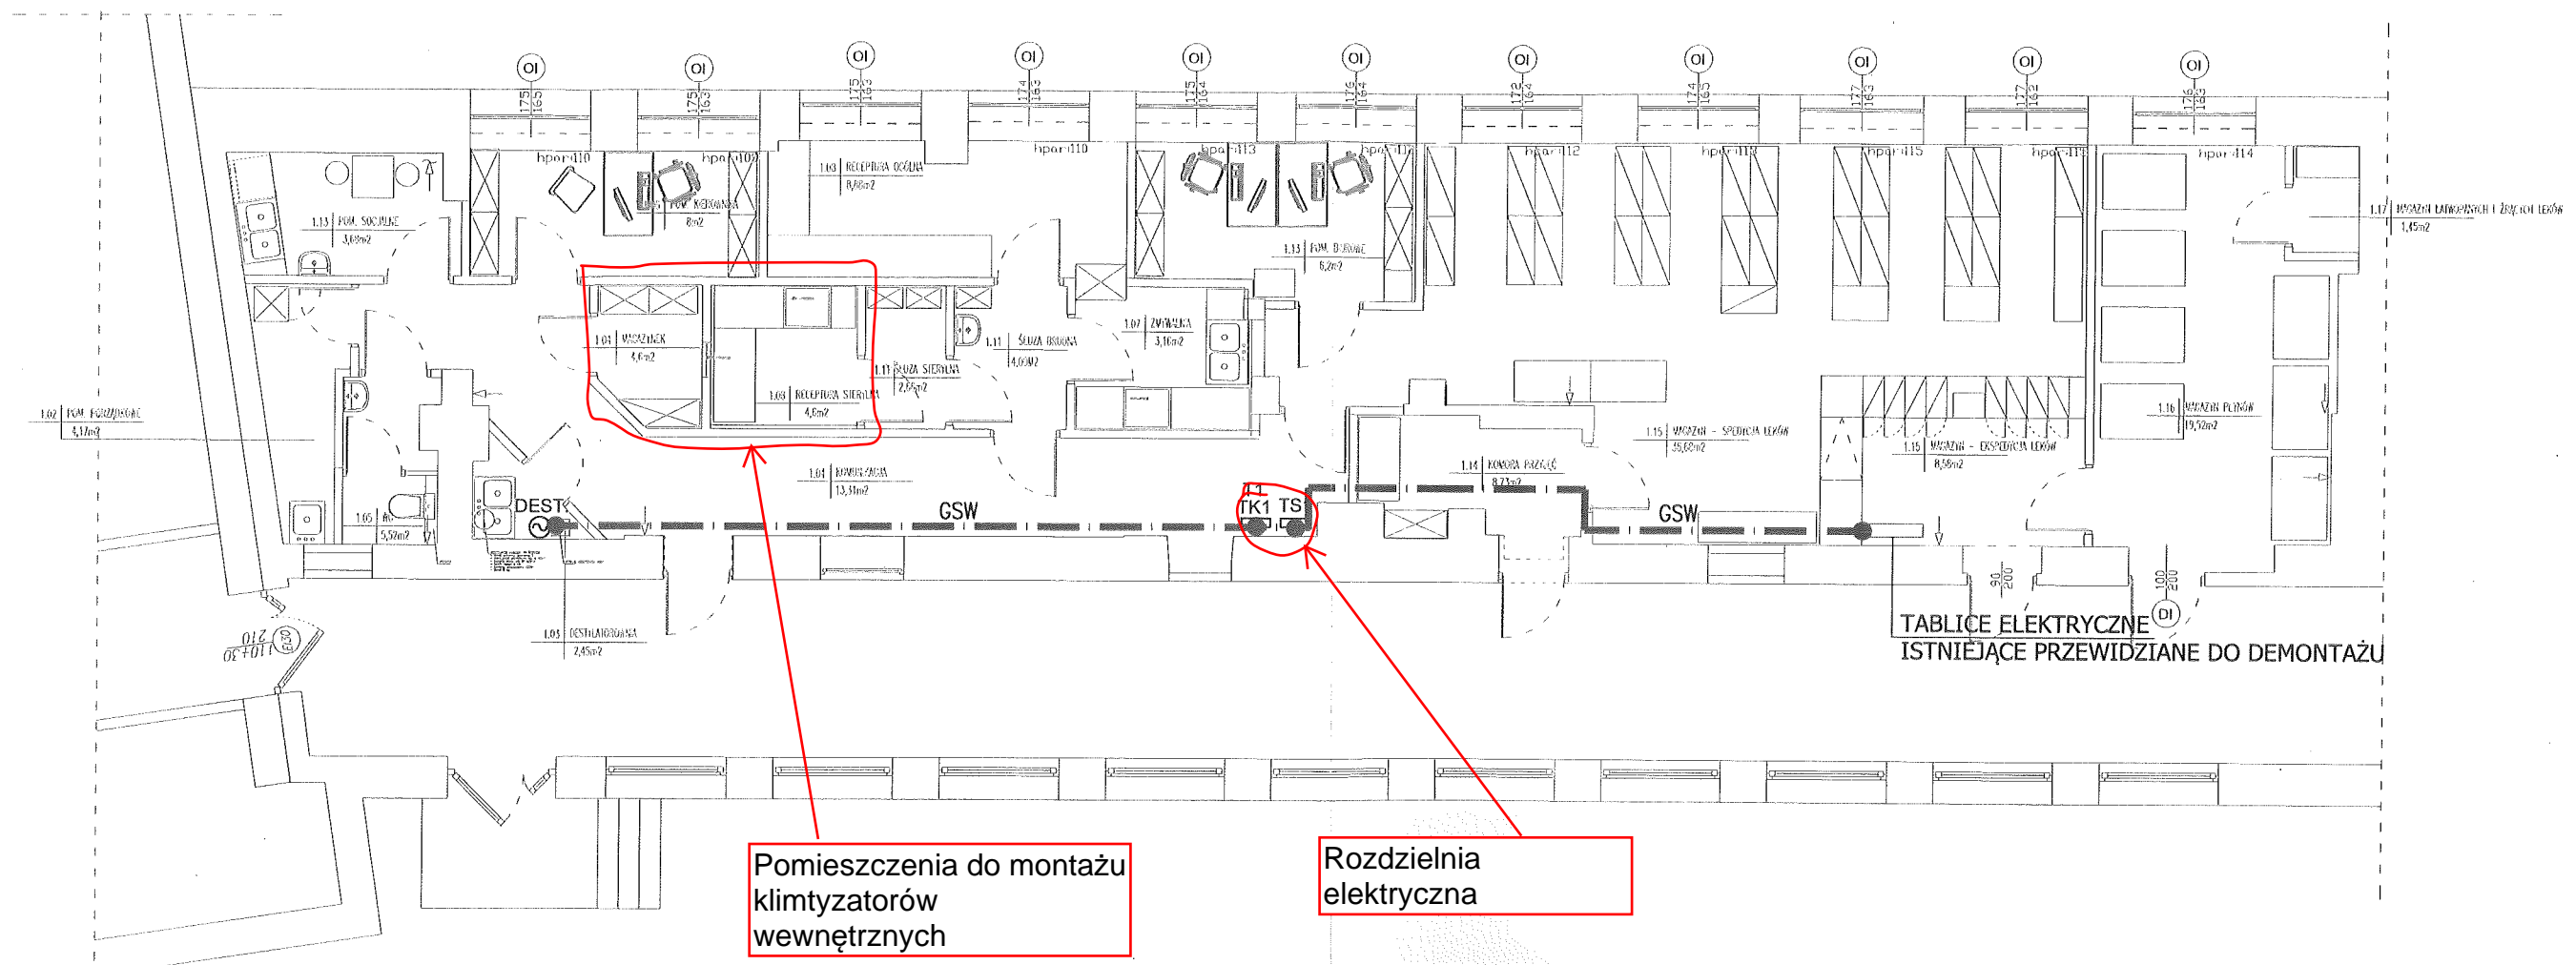

Pomieszczenia do montażu klimatyzatorów wewnętrznych

Rozdzielnia elektryczna

 Dom z klasą projekty budowlane		25-512 Kielce ul. Warszawska 21/20	
Obiekt:	PRZEBUDOWA ISTNIEJĄCYCH POMIESZCZEŃ NA POTRZEBY APTEKI SZPITALNEJ WOJEWÓDZKIEGO SZPITALA SPECJALISTYCZNEGO im. św. RAFAŁA w CZERWONEJ GÓRZE		
Adres:			
Tytuł rysunku:	PLAN INSTALACJI WYRÓWNAWCZYCH		
Stadium:	Projekt budowlano-wykonawczy		
Opracował:	inż. Witold Wojciechowski	elektryka	319/KL/74
Sprawdził:	mgr inż. Urszula Domeracka	elektryka	KL-220/89
1:100		Data:	05-2018
		Specjalność:	Nr uprawnień
		Nr rysunku: E3	
		Strona:	
UWAGA: Niniejsza dokumentacja ani żadna jej część nie może być powielana ani rozpowszechniana za pomocą urządzeń elektronicznych, mechanicznych, kopiujących, nagrywających i innych bez pisemnej zgody posiadacza praw autorskich: "Dom z klasą"			