


ROZBUDC SEGMENT "E1" CENTRALNĄ S WINDOW I POM ZAGOSPC

działki : 238/13, 238/4część, 238/15
miejsce : Chęciny ulica Czerwona G
obręb : 01
gmina : Chęciny - miasto
powiat : kielecki
województwo : świętokrzyskie

wojewódzki Specjalistyczny
Szpital

MAPA DO CE

Mapa powstała przez skanowanie, wpasowanie i w
mapy sytuacyjno-wysokościowej oraz uzupełnienie
Granice działek przyjęto z ewidencji gruntów obręb
Zakres opracowania zaznaczono kolorem czerwonym

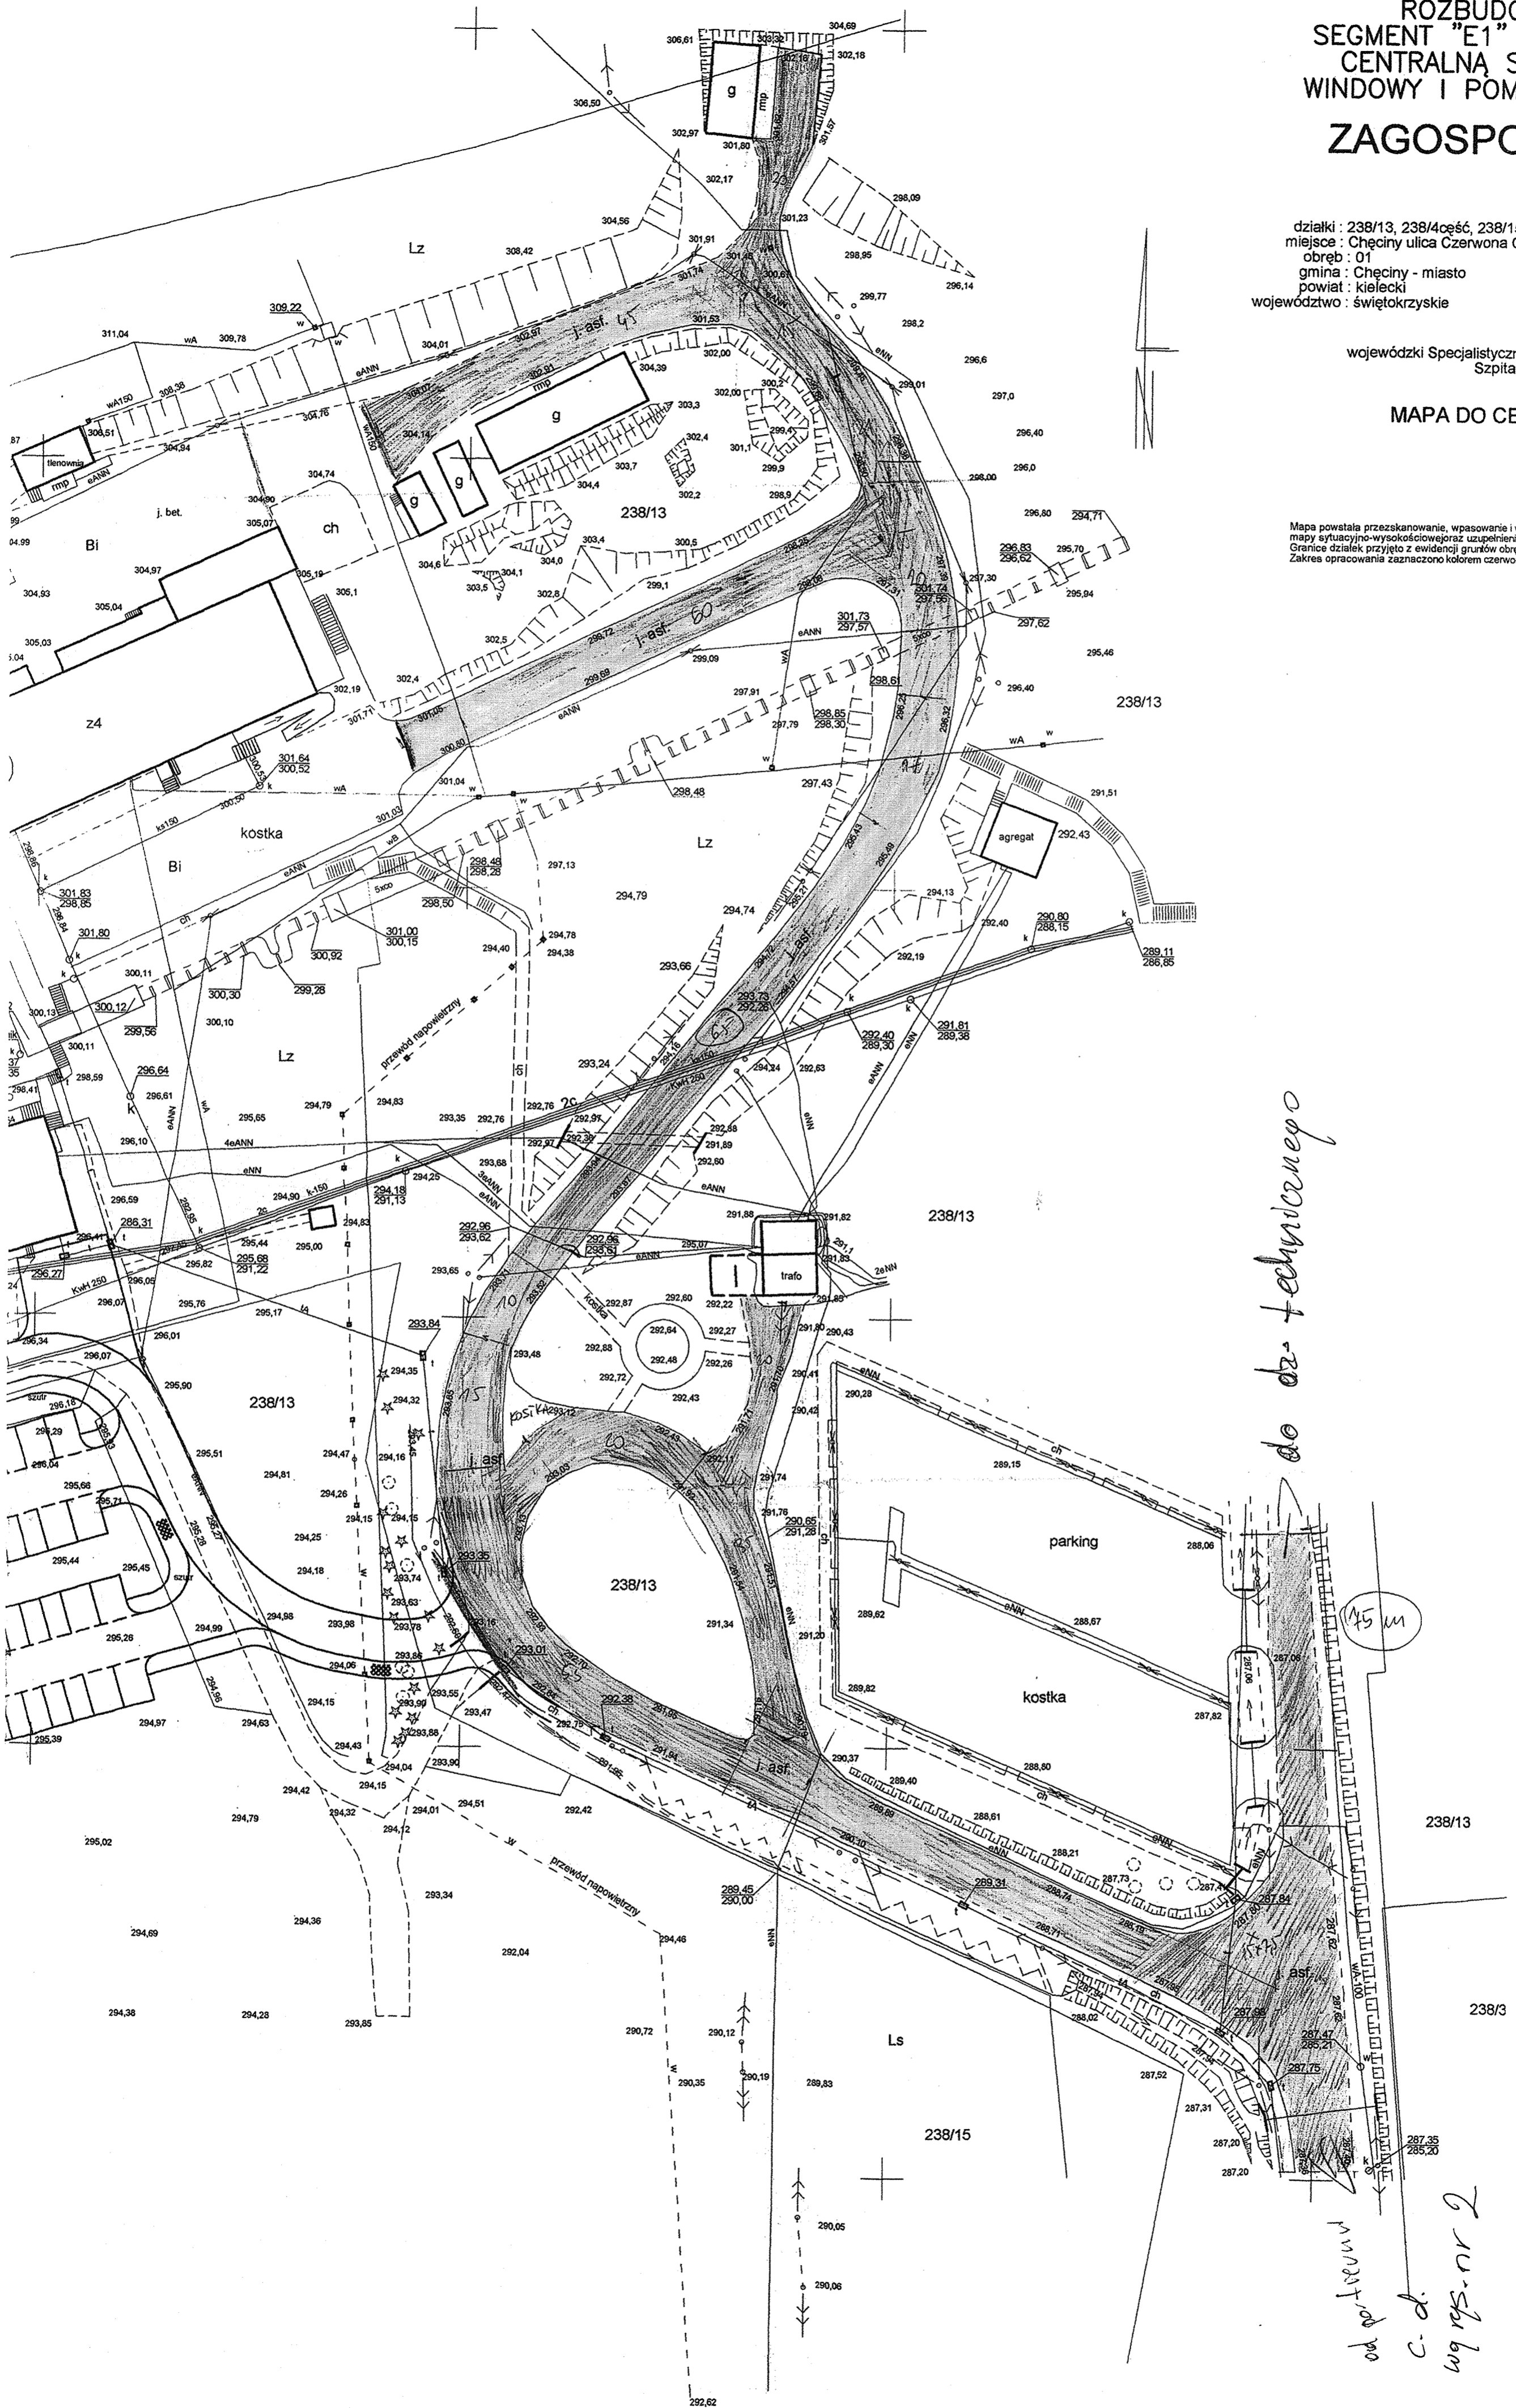

do dr-technicznego

od potrenu
c. d.
wg rys-nr 2