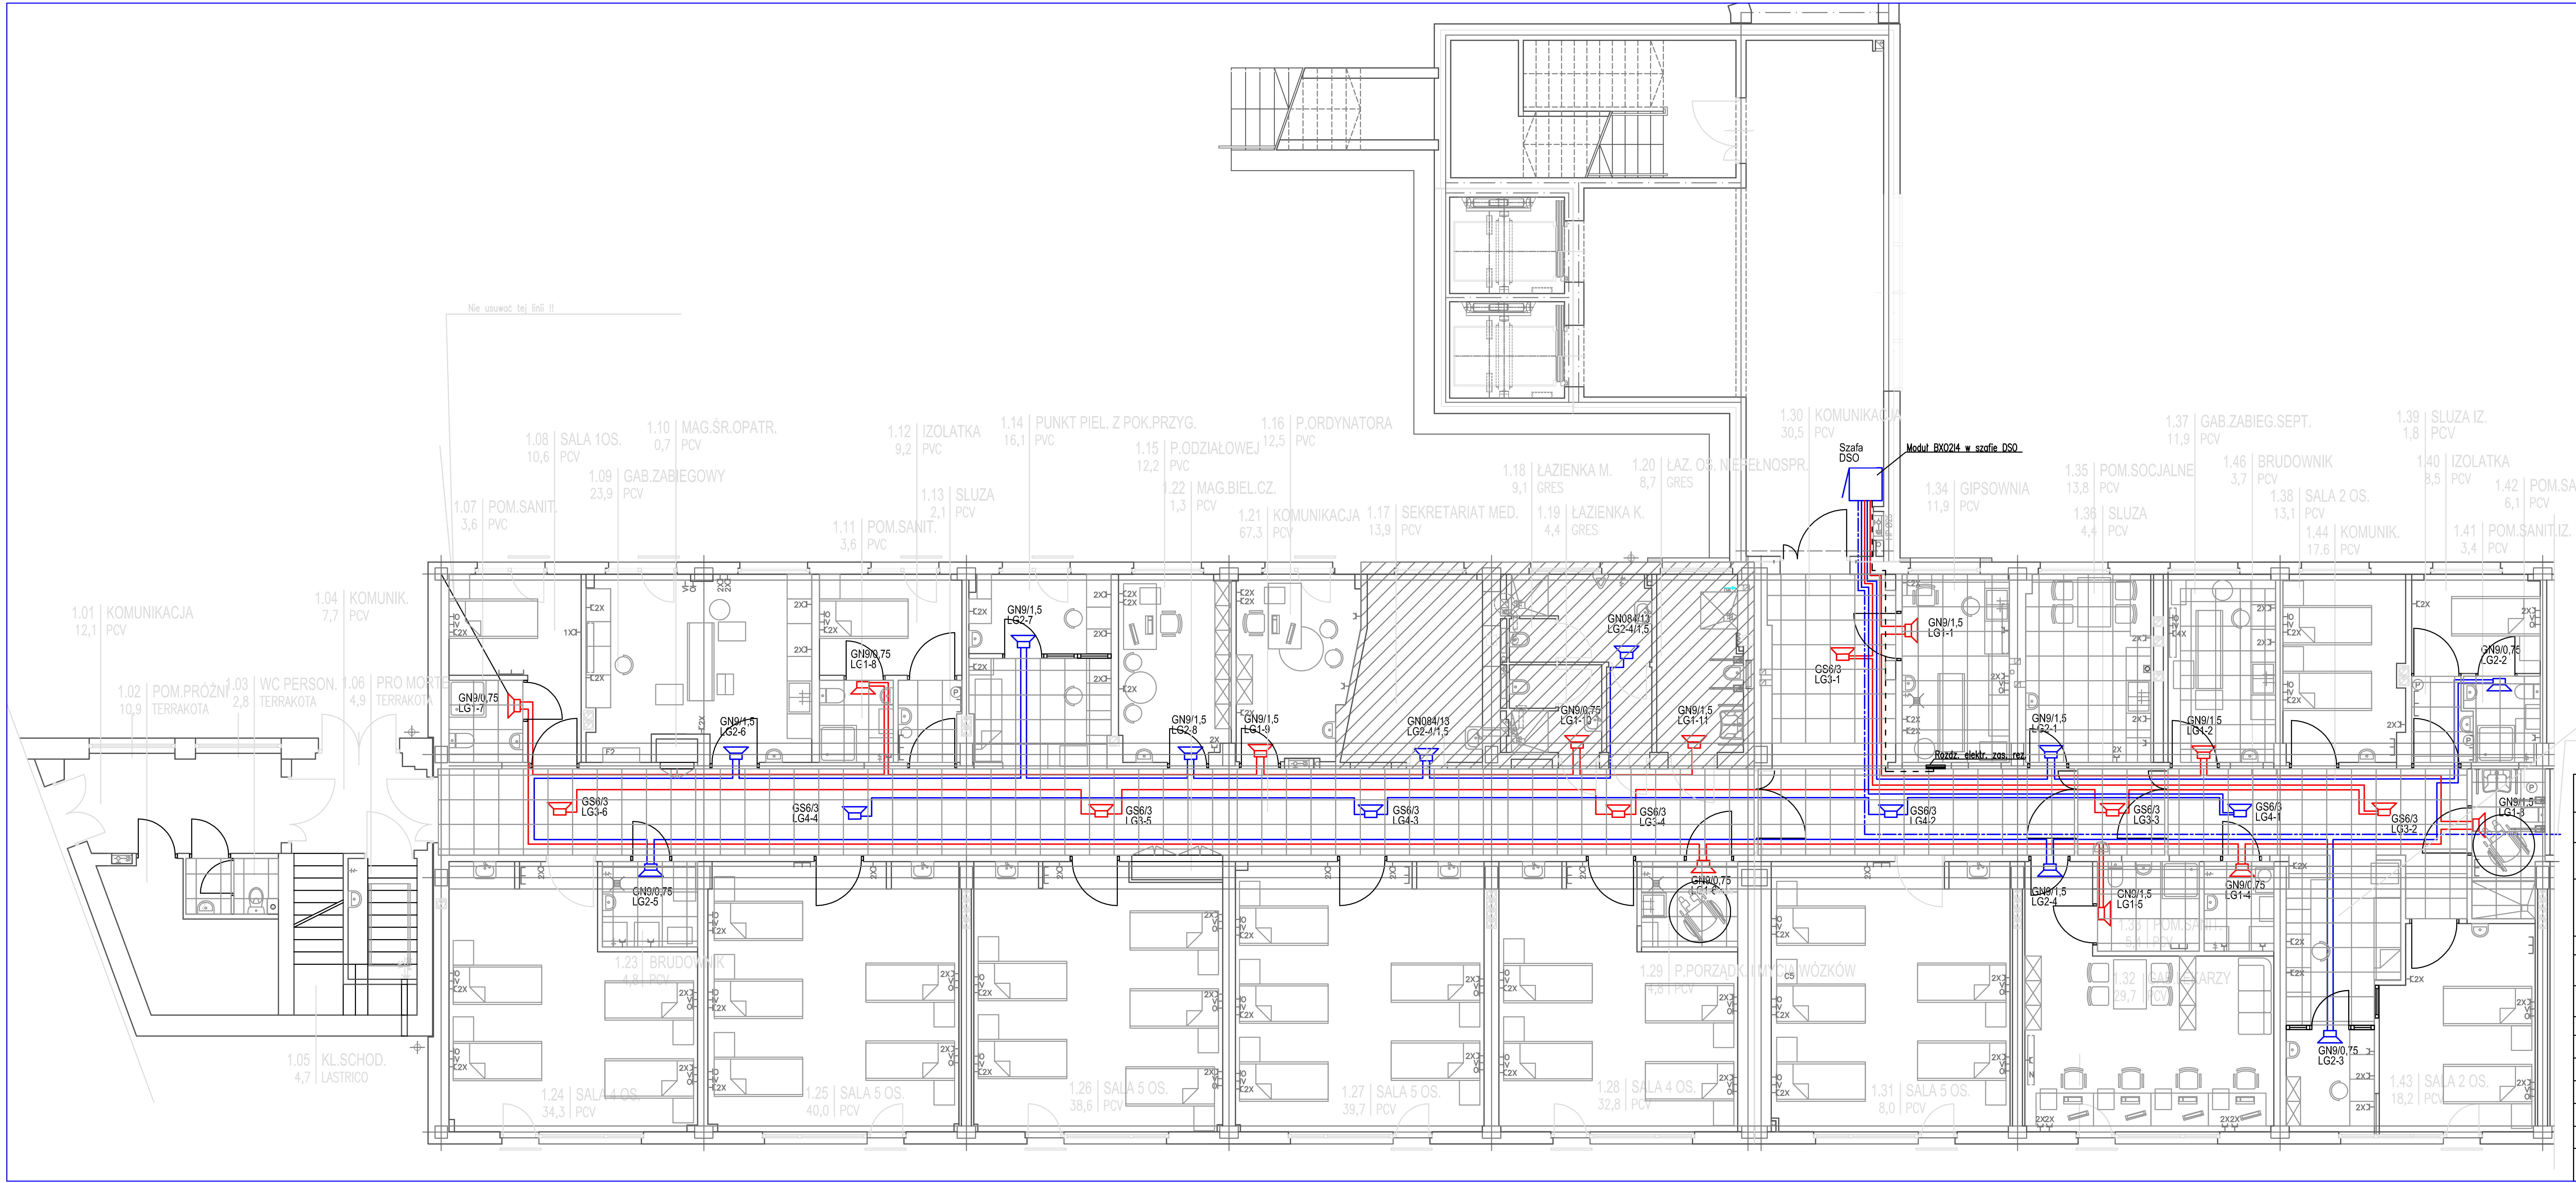

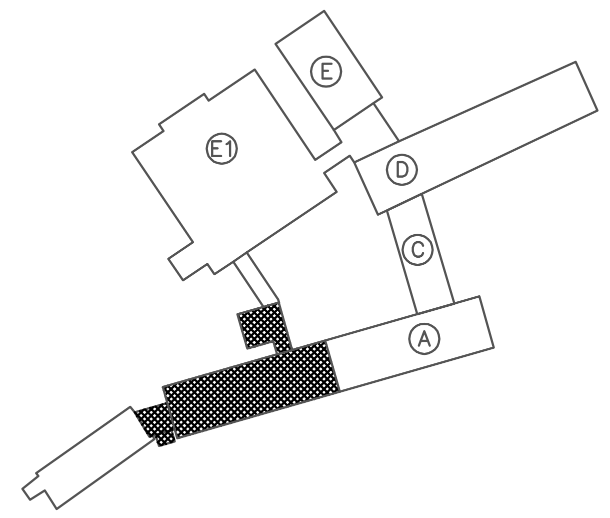

GS6/1,5 LG1-1 – Głośnik sufitowy LBC 3086/01 moc znam/moc na odczepie, Linia nr 1-głośnik nr 1

GN9/1,5 LG1-1 – Głośnik naścienny LBC 3018/01 moc znam/moc na odczepie, Linia nr 1-głośnik nr 1

HDGs 2x1,0 mm2 (czerwona)

HDGs 2x1,0 mm2 (niebieska)

Hitronic POF Duplex PE-PUR

2X – GNIAZDO ELEKTRYCZNE 230V
V – DOPROWADZENIE PRÓŻNI
O – DOPROWADZENIE TLENU

POMIESZCZENIA KTÓRYCH ZAKRES NIE OBEJMUJE
POMIESZCZENIA WYKOŃCZONE PO REMONCIE

BIURO PROJEKTÓW BUDOWNICTWA OGÓLNEGO I SŁUŻBY ZDROWIA w KIELCACH				
Inwestor :	Wojewódzki Szpital Specjalistyczny im. Św. Rafała w Czerwonej Górze			
Adres :	Chęciny, ul. Czerwona Góra 10 (cz.dz. nr ewid. 238/4, 238/13 i 238/15)			
Opracowanie:	Częściowa przebudowa kondygnacji parteru segmentu A dla potrzeb oddziału ortopedii			
Branża :	Teletechnika – Dźwiękowy System Ostrzegawczy			
Obiekt :	SEGMENT A – PARTER			
Treść :	PLAN INSTALACJI NA POZIOMIE PARTERU – POZIOM ±0,00			
(stadium) :	Projekt budowlano – wykonawczy			
Data :	09.2013 r. Nr zlecenia:	Nr uprawnień :	Podpis	Skala
Projektował :	inż. Krzysztof Kostka	KL/92/91		1:100
Opracował :	–			
Sprawdził :	inż. Tadeusz Konieczny	339/Kl/74		
Kierownik prac.				Nr rys.
Prawa Autorskie zastrzeżone wg Ustawy o Prawie Autorskim i Prawach Pokrewnych (Dz.U. z 2000r. nr 80, poz. 904)				T14