


ZAGOSPODAROWANIE TERENU SZPITALA W CZERWONEJ GÓRZE

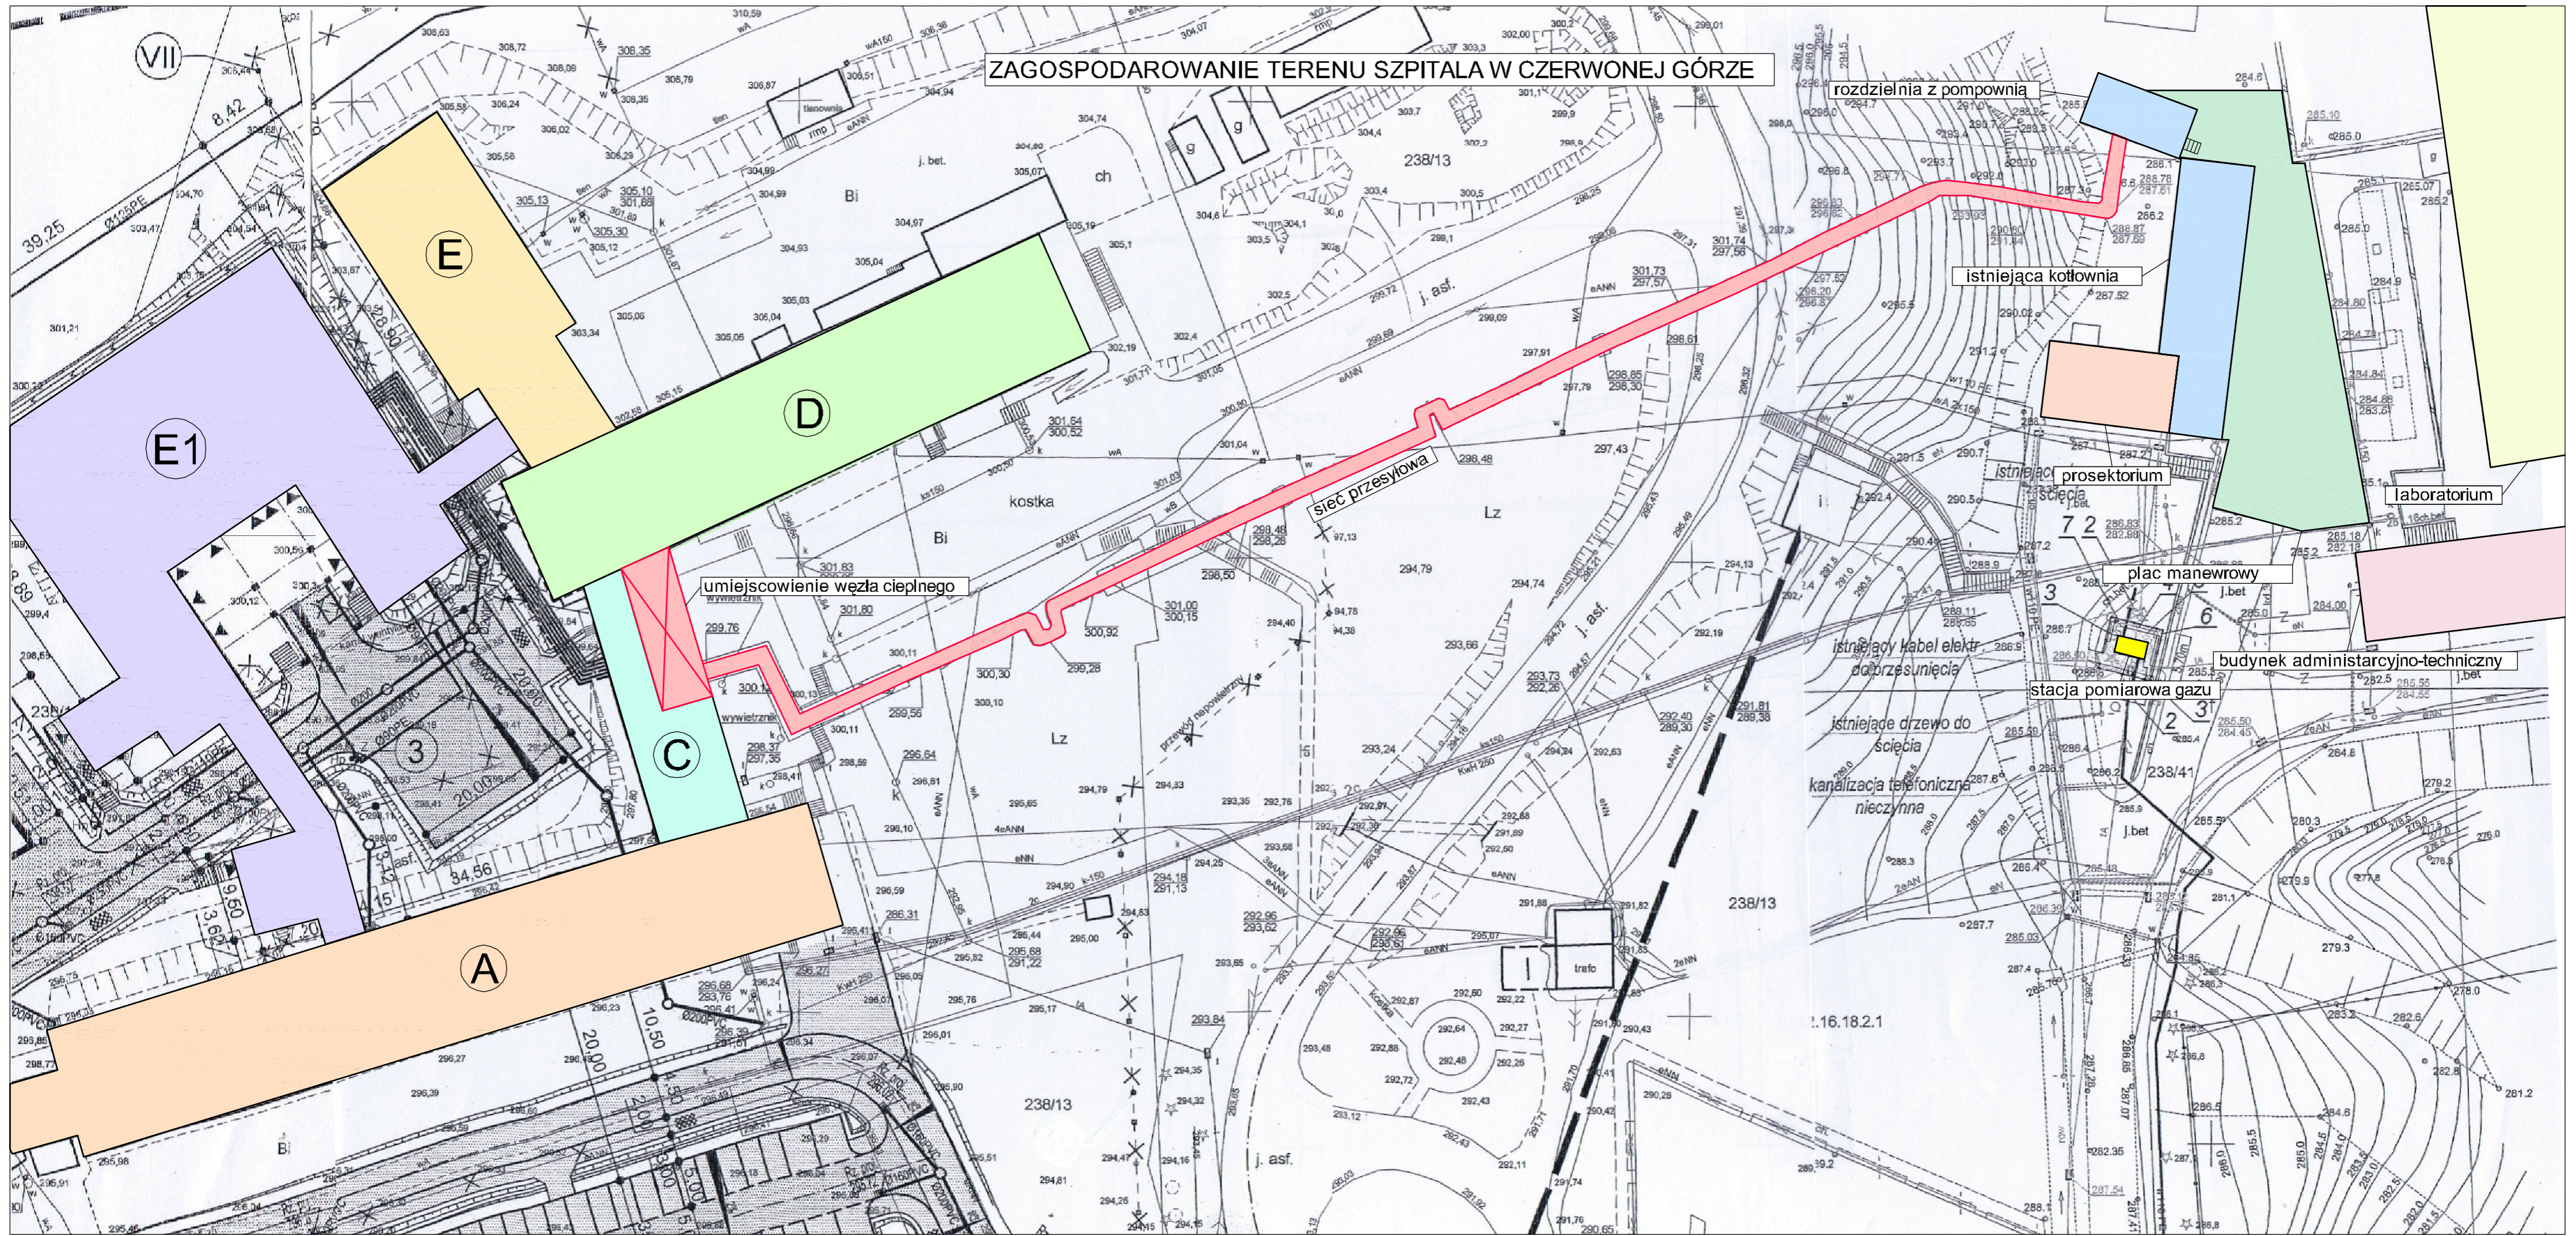

rozdzielnia z pompownią

istniejąca kotłownia

sieć przesyłowa

umiejscowienie węzła ciepłego

plac manewrowy

stacja pomiarowa gazu

budynek administracyjno-techniczny

laboratorium

prosektorium

trafo

istniejący kabel elektryczny do przesunięcia

istniejące drzewo do ścięcia
kanalizacja telefoniczna nieczynna

1:16.18.2.1