

Województwo: świętokrzyskie,  
Powiat: m. Kielce,  
Gmina: Miasto Kielce,  
Miasto: 266101\_1 Kielce,  
Obręb: 0015,  
Działki nr.: 109/10, 393/12, 393/20,  
393/9, 393/16, 392.  
Ulica: Jagiellońska - Artwińskiego.

### MAPA DO CELÓW PROJEKTOWYCH

Skala 1 : 500

Mapę wykonano:

1. W układzie współrzędnych prostokątnych płaskich "2000".
2. W układzie wysokościowym Kronsztadt 1960.

Mapa numeryczna powstała w wyniku wektoryzacji rastra mapy zasadniczej miasta Kielce. Granice nieruchomości (działek) przyjęto na podstawie operatu ewidencji gruntów i budynków.

Na obszarze objętym opracowaniem nie ustanowiono służebności gruntowych.

Arkusz mapy zasadniczej:


- 7.143.17.13.4.1, rastry B-1,2,3,4, C-1,2,3,4, D-1,2,3,4, E-3.

Aktualizację wykonał:

Wykonawca:

Usługi Geodezyjne Leszek Kaleta,  
Cedzyna 106B, 25-900 Kielce,  
mgr inż. Leszek Kaleta,  
Geodeta uprawniony  
Upr. nr 7969.

Kielce, dn. 20.09.2013 r.

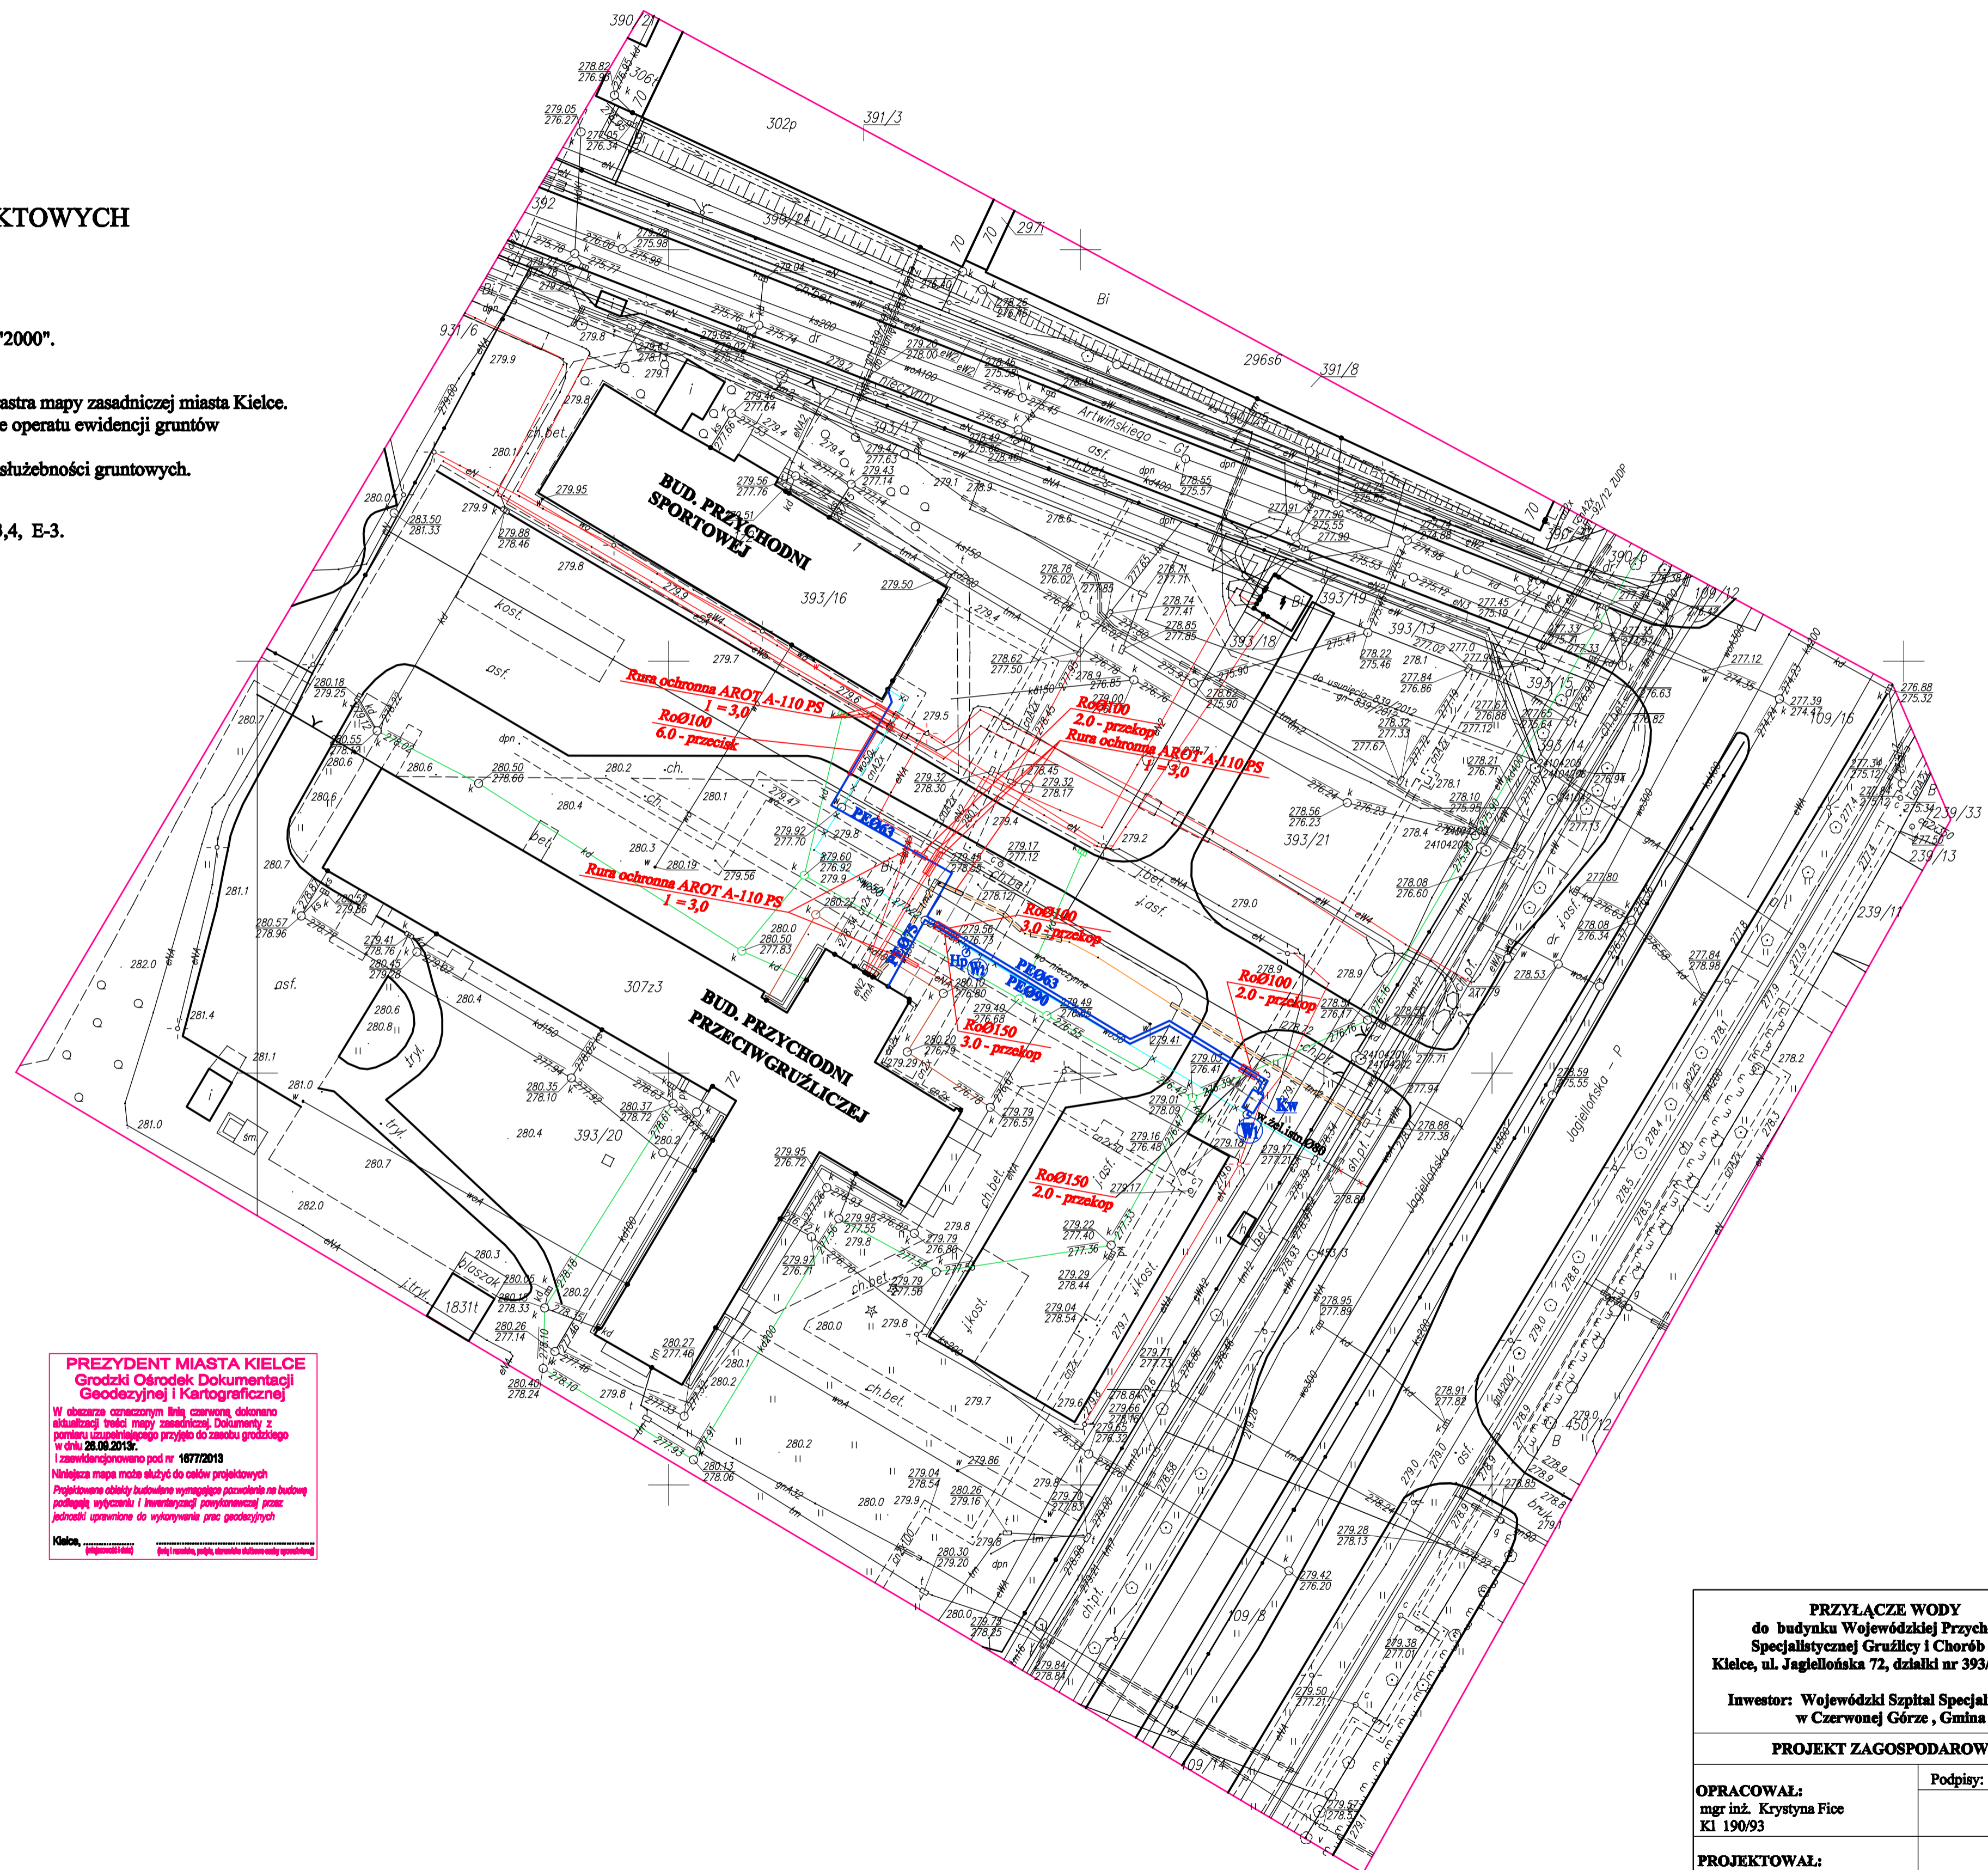

**PREZYDENT MIASTA KIELCE**  
Grodzki Ośrodek Dokumentacji  
Geodezyjnej i Kartograficznej

W obszarze oznaczonym śladem czerwonym określono  
stanowiska i punkty pomiarowe, które w całości  
stanowią część mapy zasadniczej. Dokumenty z  
punktu pomiarowego przyjęto do zasobu grodzkiego  
w dniu 20.09.2013 r.

I zawiadomiono pod nr 16772013

Niniejsza mapa może służyć do celów projektowych  
Projektowane obiekty budowlane wymagają pozwolenia na budowę  
podlegające wyrażeniu i warunkom projektowanej przez  
jednostki uprawnioną do wykonywania prac geodezyjnych

Kielce, [data], [adres]

<b>PRZYŁĄCZE WODY</b> do budynku Wojewódzkiej Przychodni Specjalistycznej Gruźlicy i Chorób Płuc Kielce, ul. Jagiellońska 72, działki nr 393/20, 393/16		
Inwestor: Wojewódzki Szpital Specjalistyczny w Czerwonej Górze, Gmina Chęciny		
PROJEKT ZAGOSPODAROWANIA		
<b>OPRACOWAŁ:</b> mgr inż. Krystyna Fice KI 190/93	<b>Podpisy:</b>	<b>Skala:</b> 1:500 <b>Data:</b> 2014 r.
<b>PROJEKTOWAŁ:</b> Władysław Krzysiek KI 275/93		<b>Rys. Nr</b> 1