


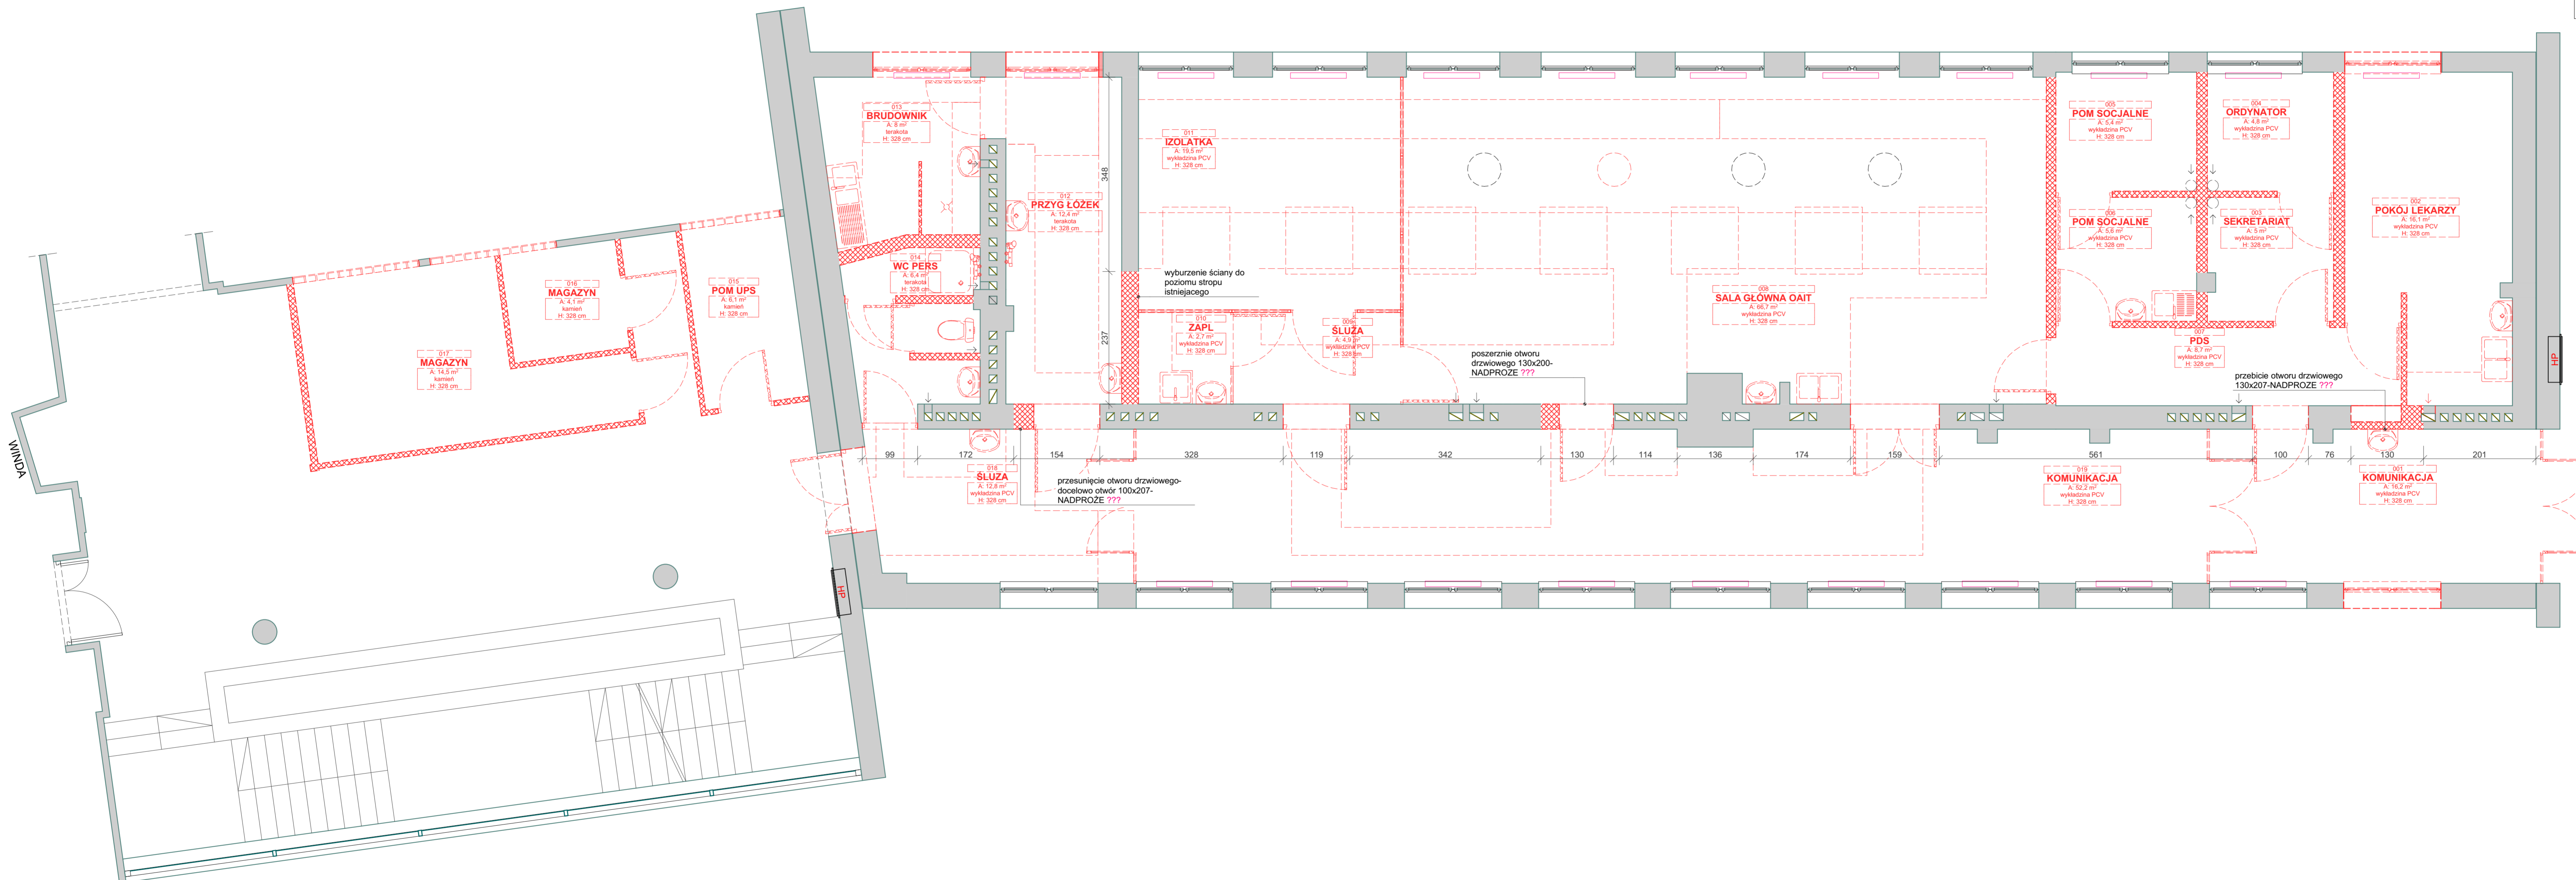


OPIS OZNACZEŃ DLA WYBURZEŃ

-  Wyburzenia ścian oraz przebiecia dla nowych otworów drzwiowych
-  Elementy sanitarne do likwidacji
-  Stolarka drzwiowa do likwidacji



ATRIUM pracownia architektoniczna s.c.

Grzegorz Janiszewski, Piotr Adach, Maciej Kądziałowski
93-571 Łódź, ul. Ptasia 5/10, tel. 0-42 637 36 15
www.atrium.lodz.pl



Nazwa i adres obiektu budowlanego:
WOJEWÓDZKI SZPITAL SPECJALISTYCZNY IM. ŚW. RAFAŁA W CZERWONEJ GÓRZE-DZIAŁ ENDOSKOPII
Czerwona Góra 10, 26-060 Chęcin

Projektant:
mgr inż. arch.
GRZEGÓRZ JANISZEWSKI upr. bud. 121/01/PW
specjalizacja: architektura

Projektant:
mgr inż. arch.
PIOTR ADACH upr. bud. 122/01/PW
specjalizacja: architektura

Instalator:
PROJEKT BUDOWLANY

Tytuł rysunku
WYBURZENIA

Data: **17.05.2016** Skala rysunku: **1:50** Nr arkusza: **3**