


RZUT POZIOMU P0 - SEGMENT D SKALA 1:100 INWENTARYZACJA BUDOWLANA

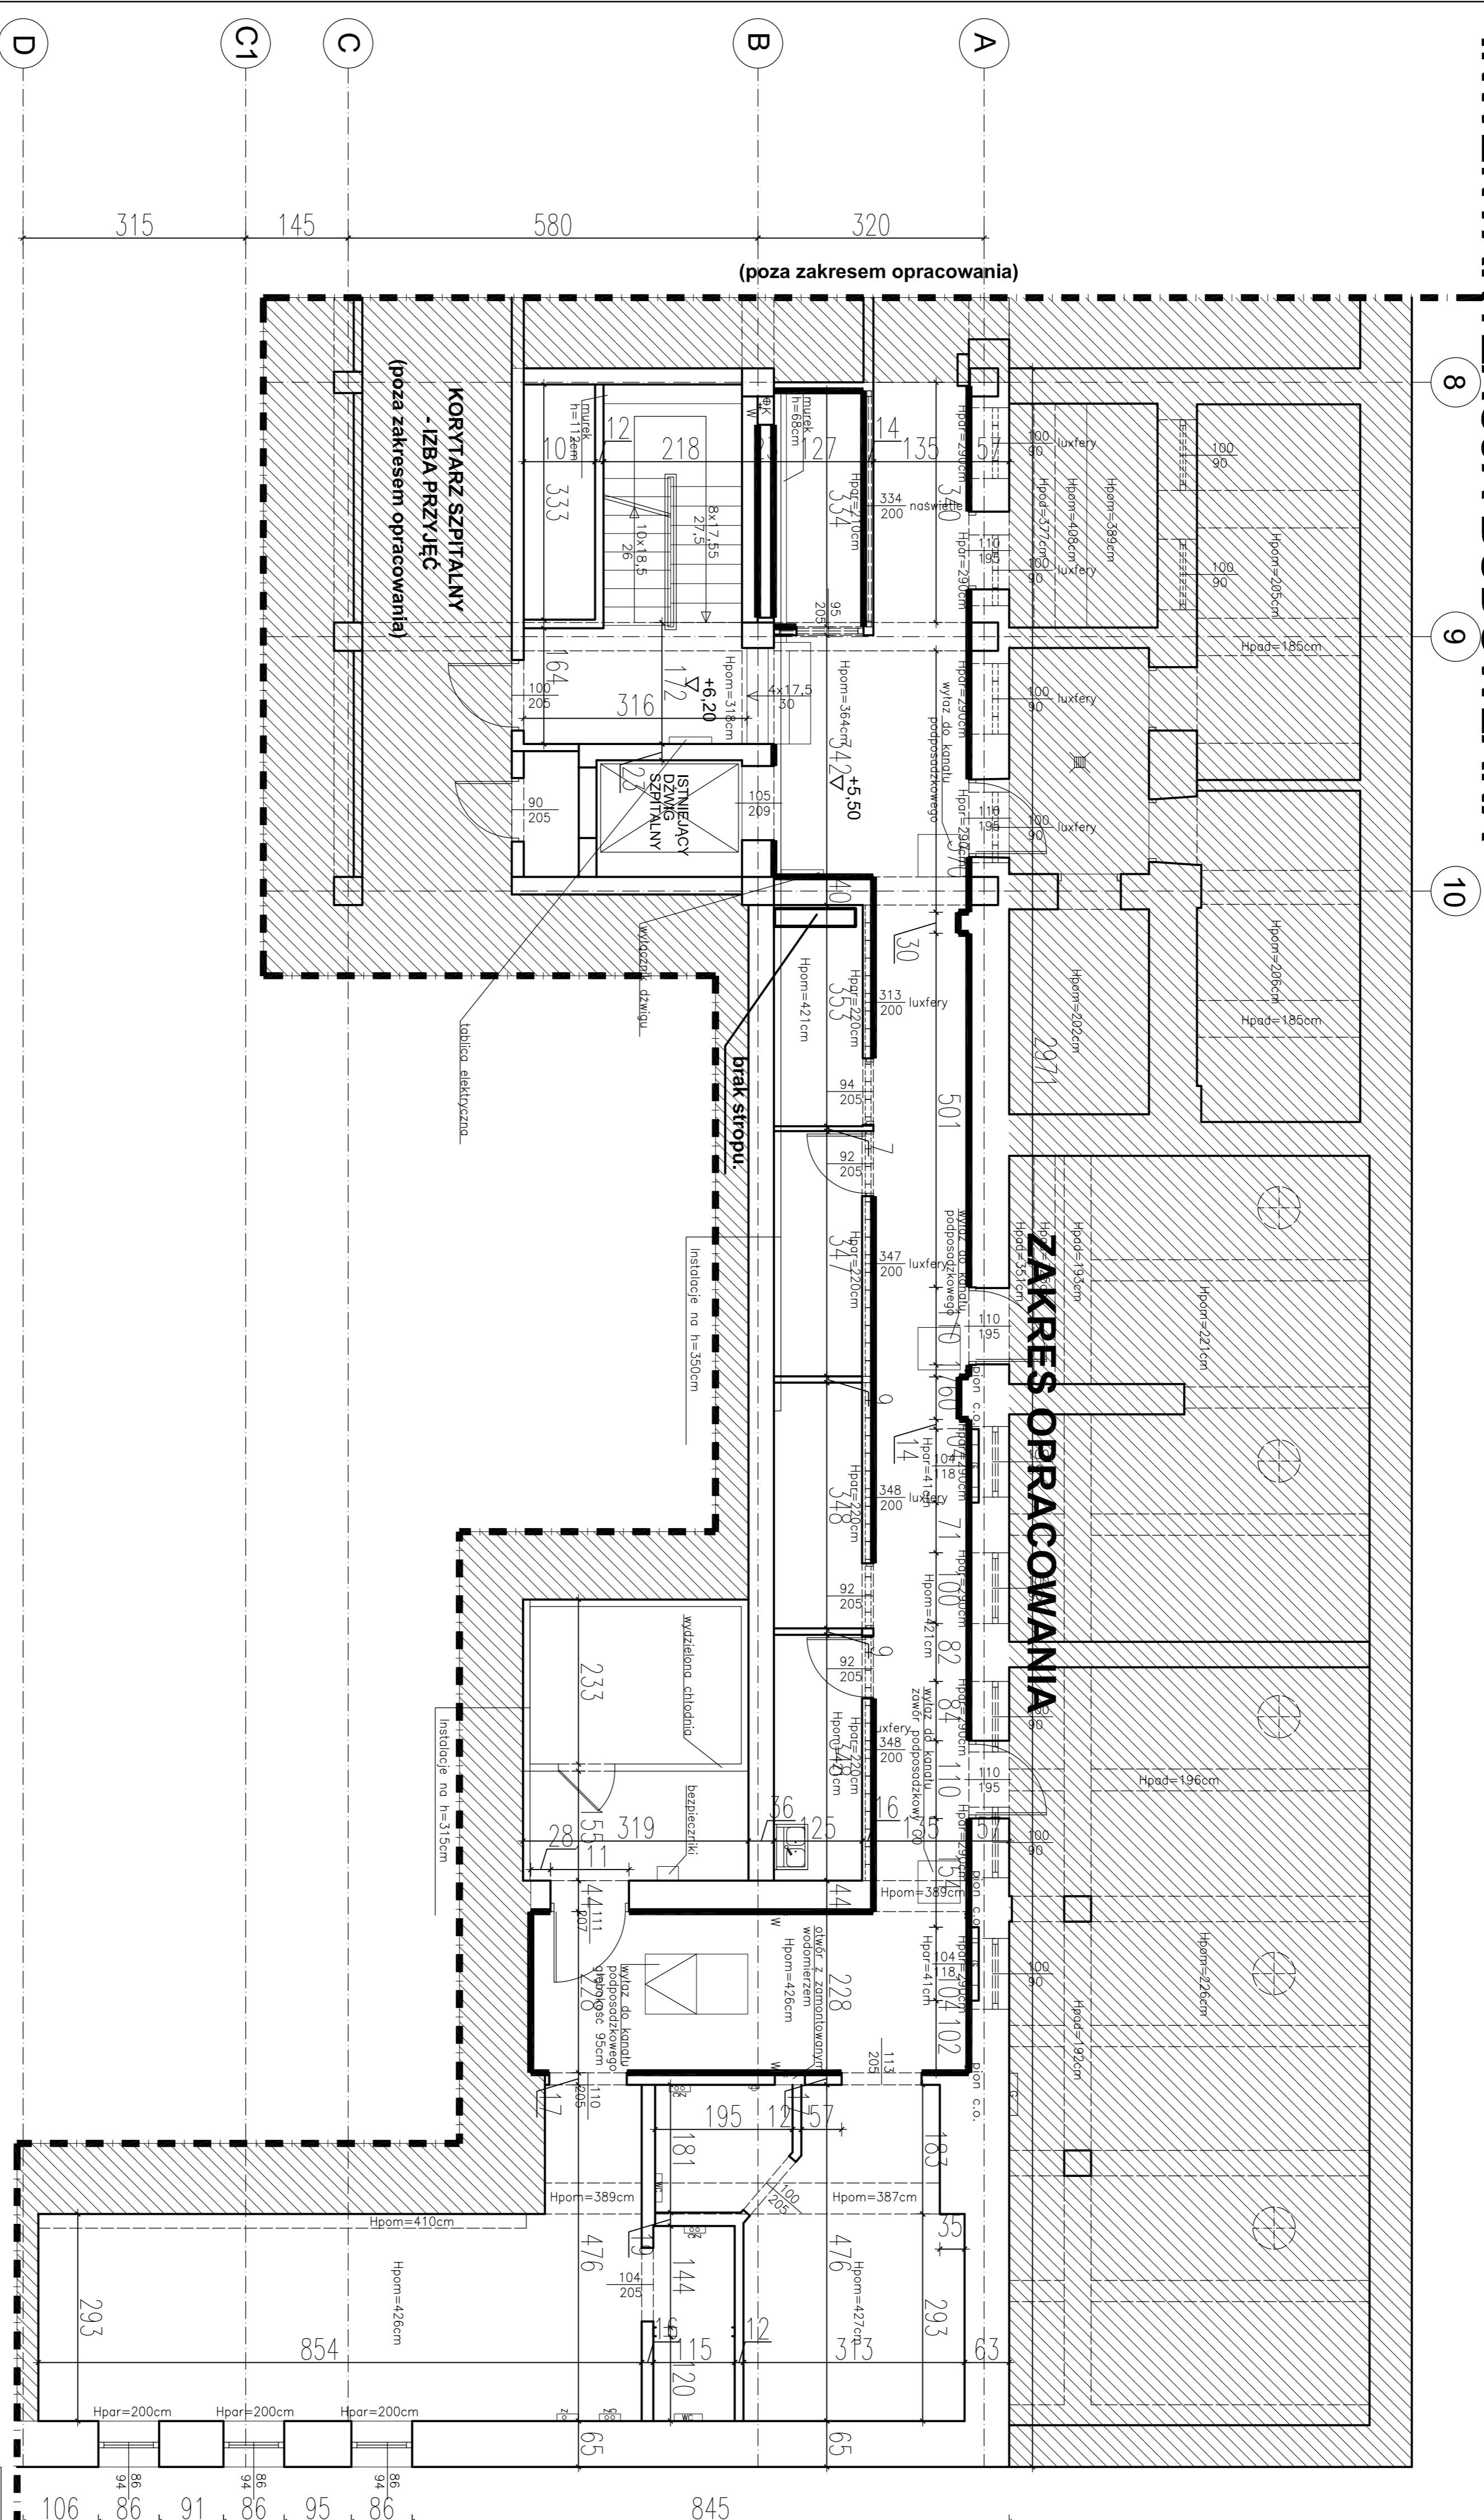

LEGENDA:
 Hpar - wys. od poz. posadki do okna
 Hsrodki - wys. pomieszczenia do siffu podłazowego
 Hpom - wys. pomieszczenia
 Powierzchnie podane wg normy ISO 9586:1997
 Opis dani w kwadracie:
 IE - łobice elektryczne
 K - piony kondyzyjne żelazne
 G - grzejnik
 W - piony wody

SUMA POWIERZCHNI NETTO (UŻYTKOWA)	140,67 m²
POWIERZCHNIA ZABUDOWY (powyższe parametry dotyczą powierzchni w zakresie opracowania)	189,53 m²

- ściany z gładzura do wys. 205cm
- doprowadzenie ciepłej i zimnej wody
- doprowadzenie zimnej wody
- ścieżka na toalecie
- doprowadzenie kondensacji pod podłogę

Dom z klasa		25-512 Kielce ul. Warszawska 21/20	
PRZEBUDOWA POWIERZCHNI DLA POTRZEB GUARDIARI FUNKCJONALNA PRZECIWDZIALENIA NIEMOJOWODZKIEM SZPITALU SPECJALISTYCZNYM (m. in. RAFAKA W CZERKONIE) CORZE			
Objekt:	RZUT POZIOMU P0	Projektant:	mgr inż. Mahmoud Othman
Adres:		Stadium:	architektura SW-70/2010
Tytuł rysunku:		Opracował:	
Specjalność:		Data:	04-2017
Nr uprawnień:		Strona:	
1:100			
UWAGA: Niniejsza dokumentacja ma charakter poglądowy i nie może być powielana ani rozpowszechniana za pomocą urządzeń elektronicznych, mechanicznych, kopiujących, nagrywających i innych bez pisemnej zgody posiadacza praw autorskich. Dom z klasa			