




PRZEKRÓJ B-B
SKALA 1:100
INWENTARYZACJA BUDOWLANA

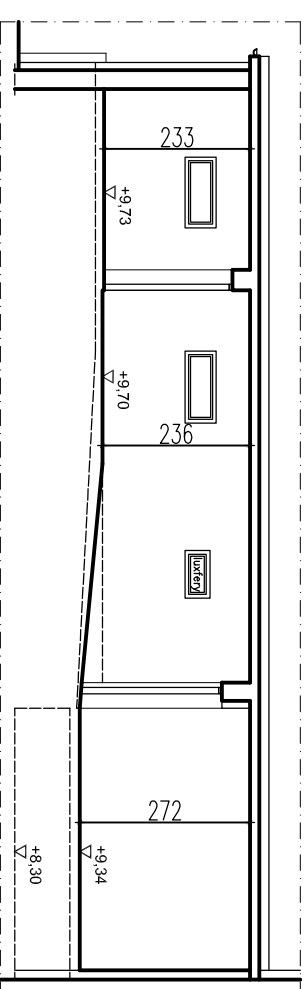

PRZEKRÓJ C-C
SKALA 1:100
INWENTARYZACJA BUDOWLANA

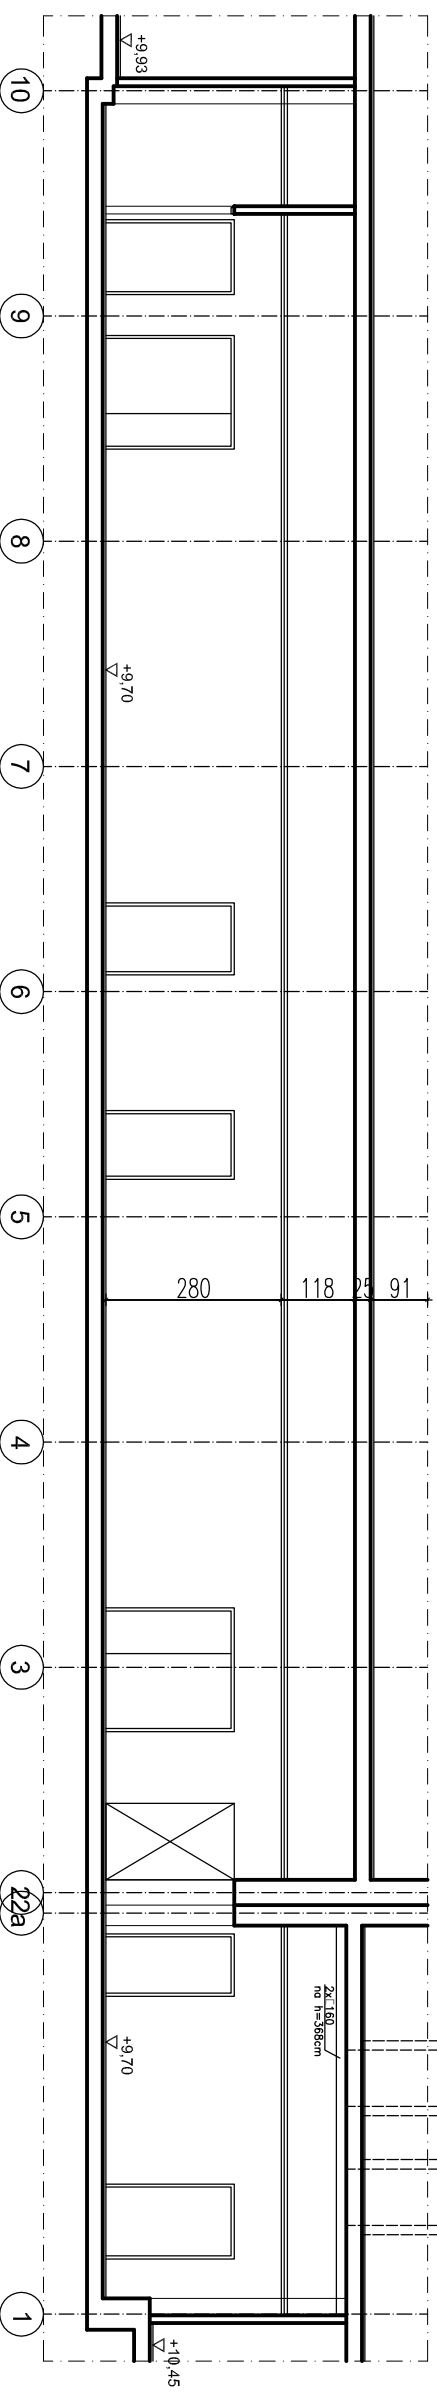

PRZEKRÓJ A-A
SKALA 1:100
INWENTARYZACJA BUDOWLANA

 Dom z Klasą projekty budowlane		25-512 Kielce	
		ul. Warszawska 21/20	
Opis:	PRZEBUDOWA POWIERZCHNI DLA POTRZEZ PRZYCHODNI PRZYSZPITALNEJ W WOJEWODZKIM SZPITALU SPECJALISTYCZNYM im. SW. RAFAŁA W CZERWONEJ GÓRZE	Projektant:	mgr inż. arch. T.Cenarski
Skala:	1:100	Data:	05-2018
Uwagi:	Niniejsza dokumentacja, gni, zadno jej, czec, nie, moze, byc, powielana, ani, rozpowszechniana, za, pomoca, urzad, czy, in, sposob, w, jak, by, to, bylo, bez, pisemnej, zgody, posiadacza, praw, autorskich, Tom, z, klad	Specjalność:	
		Nr. uprawnień:	
		Nr. rysunku:	13
		Strona:	