



**RZUT POZIOMU P1 - SEGMENT D
SKALA 1:100**

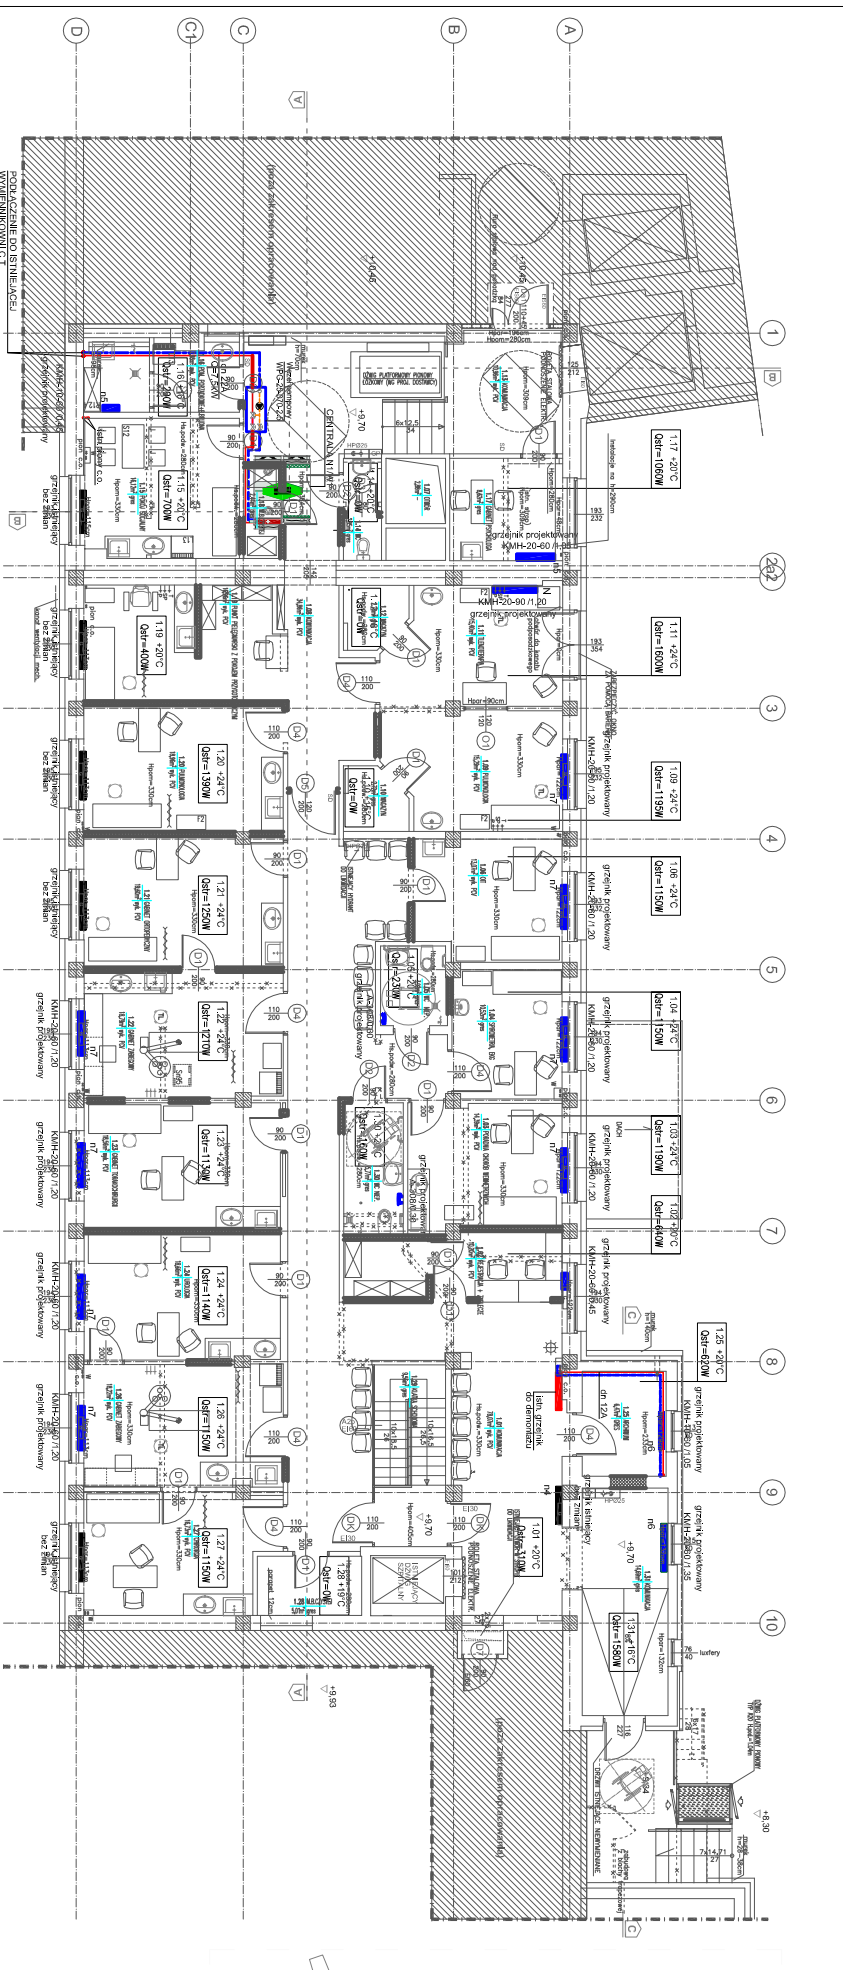



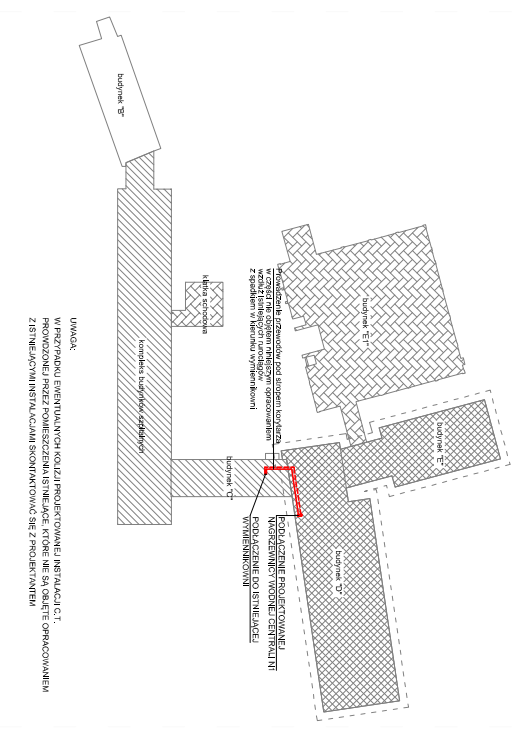







