



**RZUT POZIOMU P1 - SEGMENT D
SKALA 1:100**

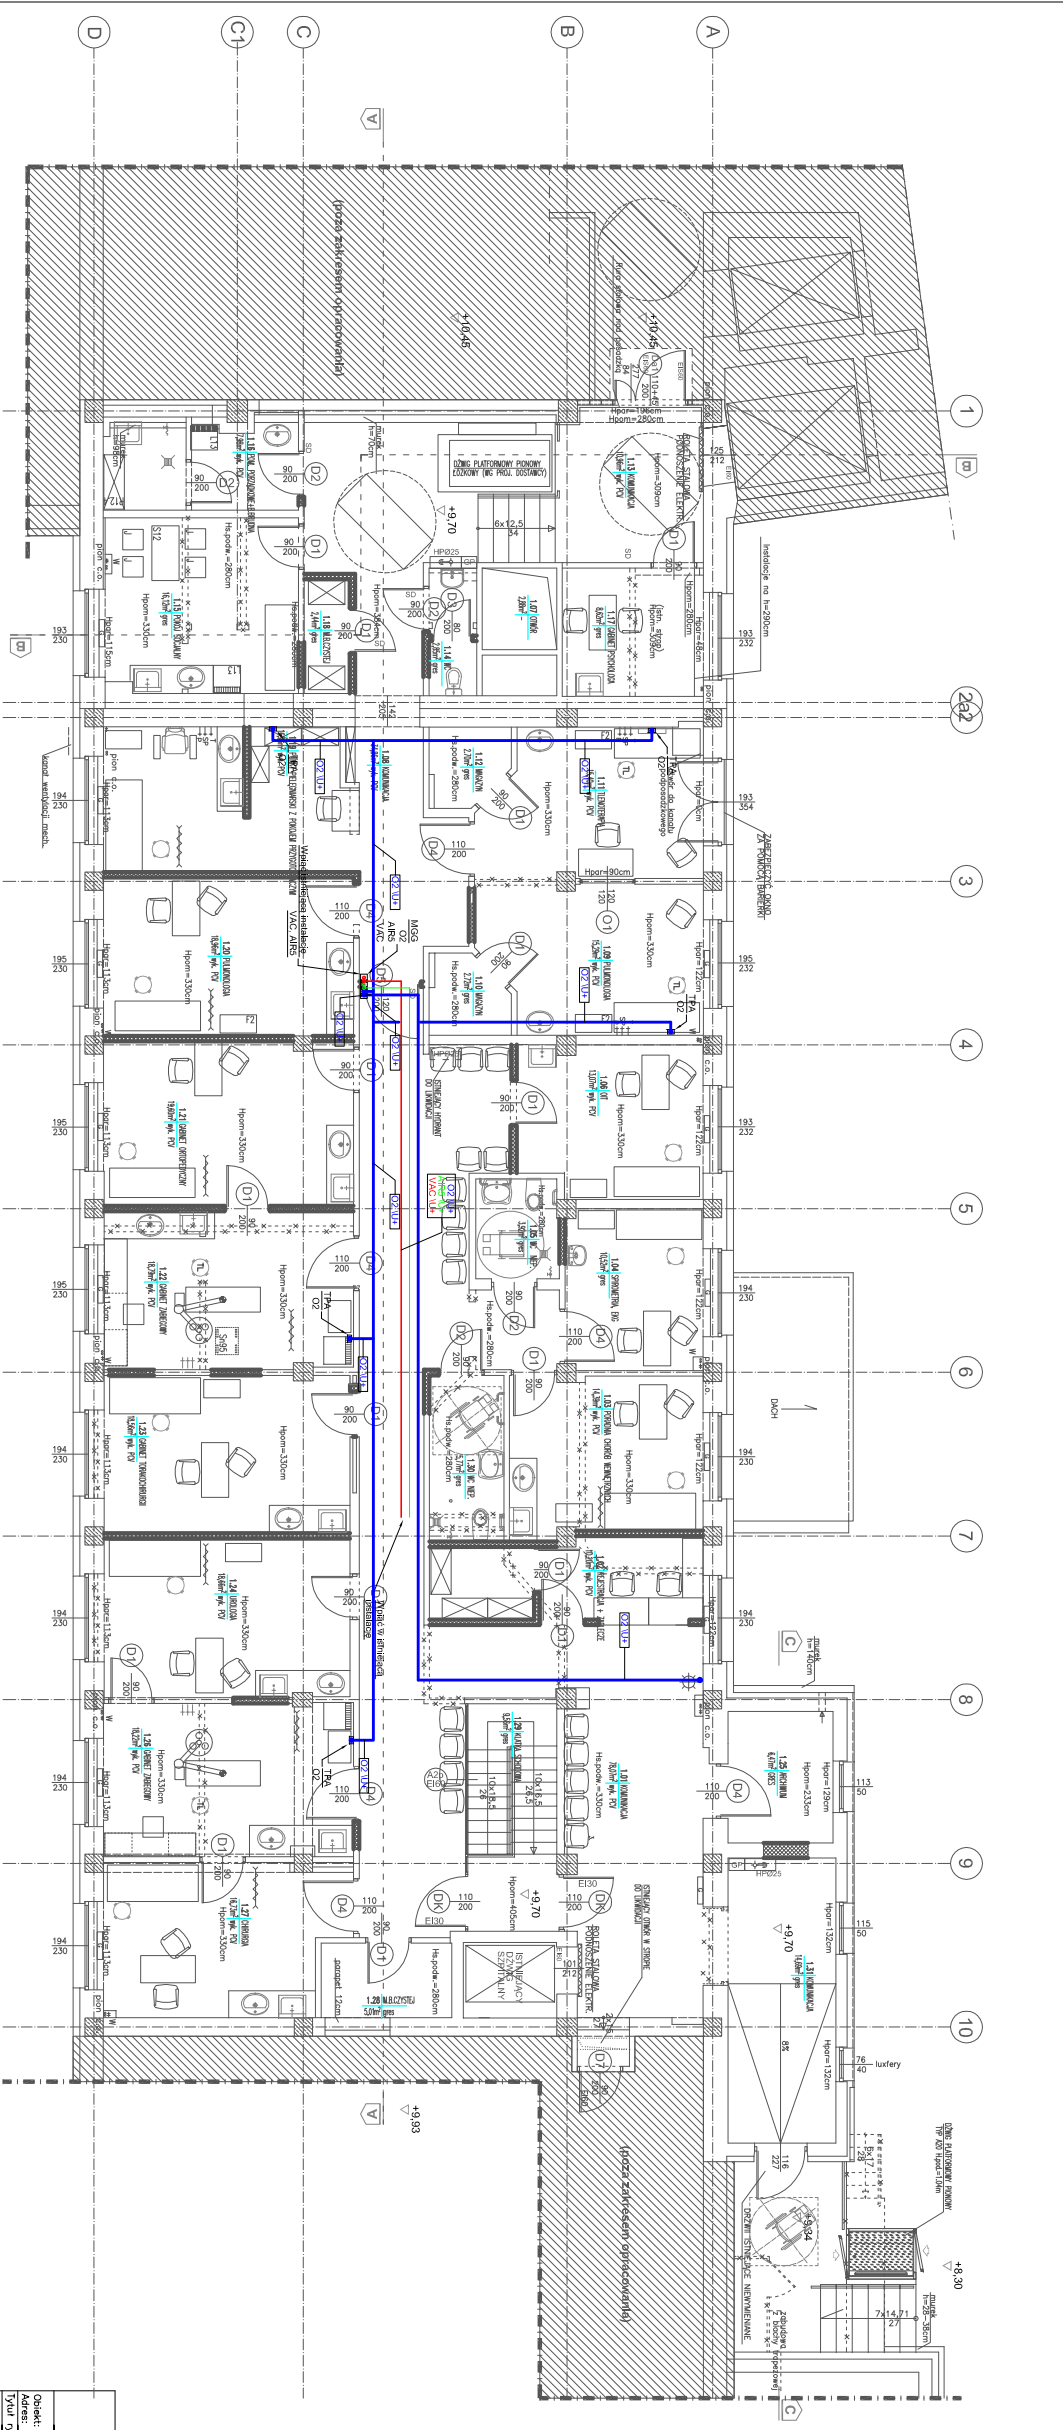

ZESTAWIENIE POWIERZCHNI		
NR	NAZWA POMIESZCZENIA	Pow. [m ²]
1.01	KOMUNIKACJA	78,07
1.02	RESTRACJA + ZAPLECZE	10,20
1.31	KOMUNIKACJA	14,69


