


RZUT POZIOMU P1 - SEGMENT D
SKALA 1:100

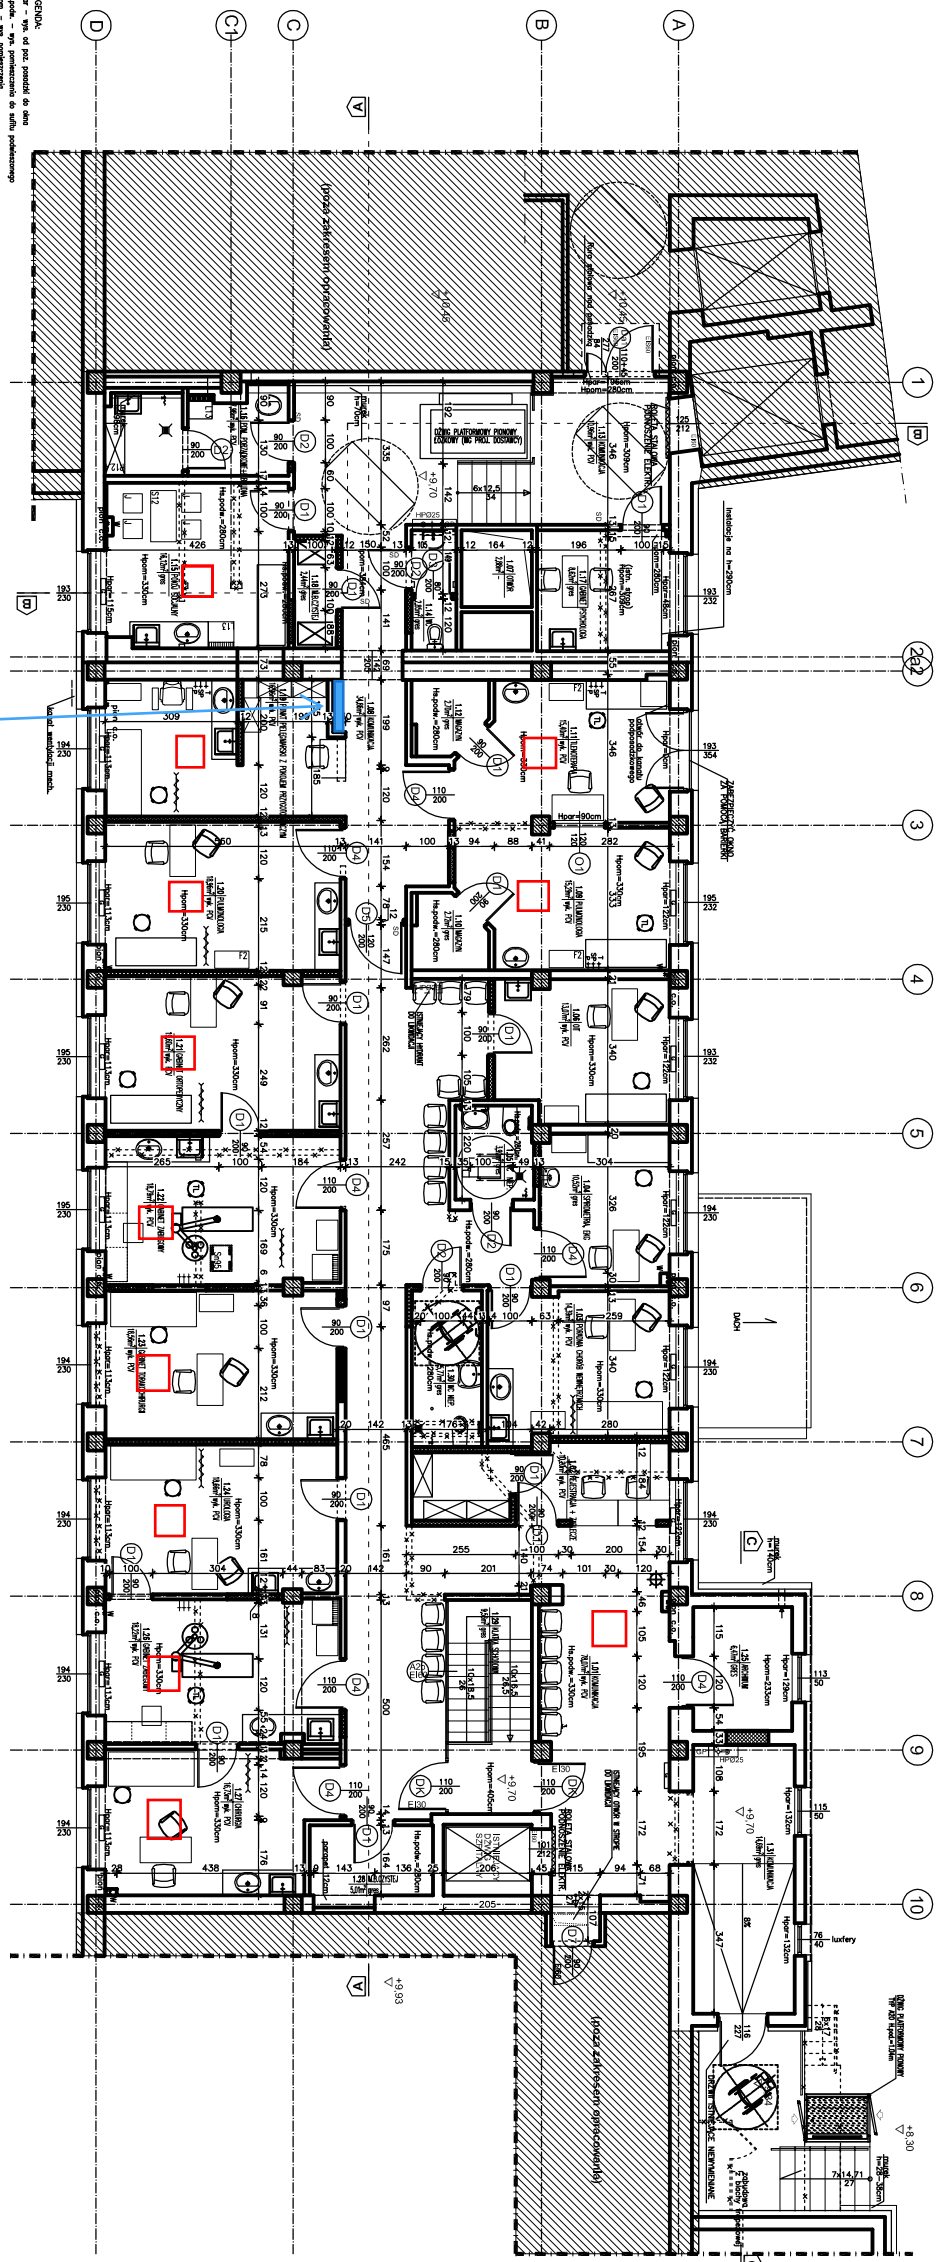

Kolor niebieski - rozdzielnia elektryczna

LEGENDA

ZESTAWIENIE POWIERZCHNI

NR	NAZWA POMIESZCZENIA	POW. [m ²]	<190cm	POSADZKA
1.01	KOMUNIKACJA	78,07	-	wk. PIV
1.02	RECEPCJA + ZAPLECZE	10,20	-	wk. PIV
1.03	PORADNIA CHOROŃ WNIEMLIWYCH	14,39	-	wk. PIV
1.04	SROUWETRA ENG.	10,52	-	gres
1.05	WC NIEFENDOSP.	3,92	-	gres
1.06	OTR	13,07	-	wk. PIV
1.07	OTWOR	2,88	-	-
1.08	KOMUNIKACJA	34,86	-	wk. PIV
1.09	PULMONOLOGA	15,29	-	wk. PIV
1.10	MAGAZYN	2,72	-	gres
1.11	TENOITERAPIA	15,40	-	wk. PIV
1.12	MAGAZYN	2,70	-	gres
1.13	KOMUNIKACJA	10,96	-	wk. PIV
1.14	WC	2,85	-	gres
1.15	POKÓJ SOCJALNY	16,12	-	gres
1.16	POK. PORZĄDKOWO-HERBIDUM	7,98	-	wk. PIV
1.17	GABINET PSYCHOLOGA	8,62	-	gres
1.18	MAGAZYN BIELZYŃ CZYSTEJ	2,44	-	gres
1.19	PKT. PIĘLGNARSKI Z PRZYGOTOW.	16,96	-	wk. PIV
1.20	PULMONOLOGA	18,96	-	wk. PIV
1.22	GABINET ZABIEGOWY	18,79	-	wk. PIV
1.23	GABINET TORAKOCHIRURGII	18,56	-	wk. PIV
1.24	UROLOGIA	18,66	-	wk. PIV
1.25	ARCHIWUM	6,47	-	wk. PIV
1.26	GABINET ZABIEGOWY	18,22	-	wk. PIV
1.27	CHIRURGIA	16,73	-	wk. PIV
1.28	MAG. BIELZYŃ CZYSTEJ	5,01	-	gres
1.29	KL. SCHODOWA	9,56	-	gres
1.30	WC NIEFENDOSP.	5,77	-	gres
1.31	KOMUNIKACJA	14,69	-	gres

Powierzchnia w rzucie pool.	440,97	-
Powierzchnia użytkowa	440,97	-

Dom z klasą 25-512 kcieca ul. Warszawska 21/20

projekt budowlany

Objekt: PRZEBUDOWA POMIESZCZENIA W WYDZIALE SZPIITALNYM
 Adres: PRZEBUDOWA POMIESZCZENIA W WYDZIALE SZPIITALNYM
 SPECJALISTYCZNYM IM. SM. REPLA W CZERWIŃKACH GÓRZE

Tytuł rysunku: RZUT POZIOMY P1 - SEGMENT D

Projekt wykonał: M. Krawiec

Projektant: M. Krawiec


1:100

Data: 09-2018

Skala: 1:100






