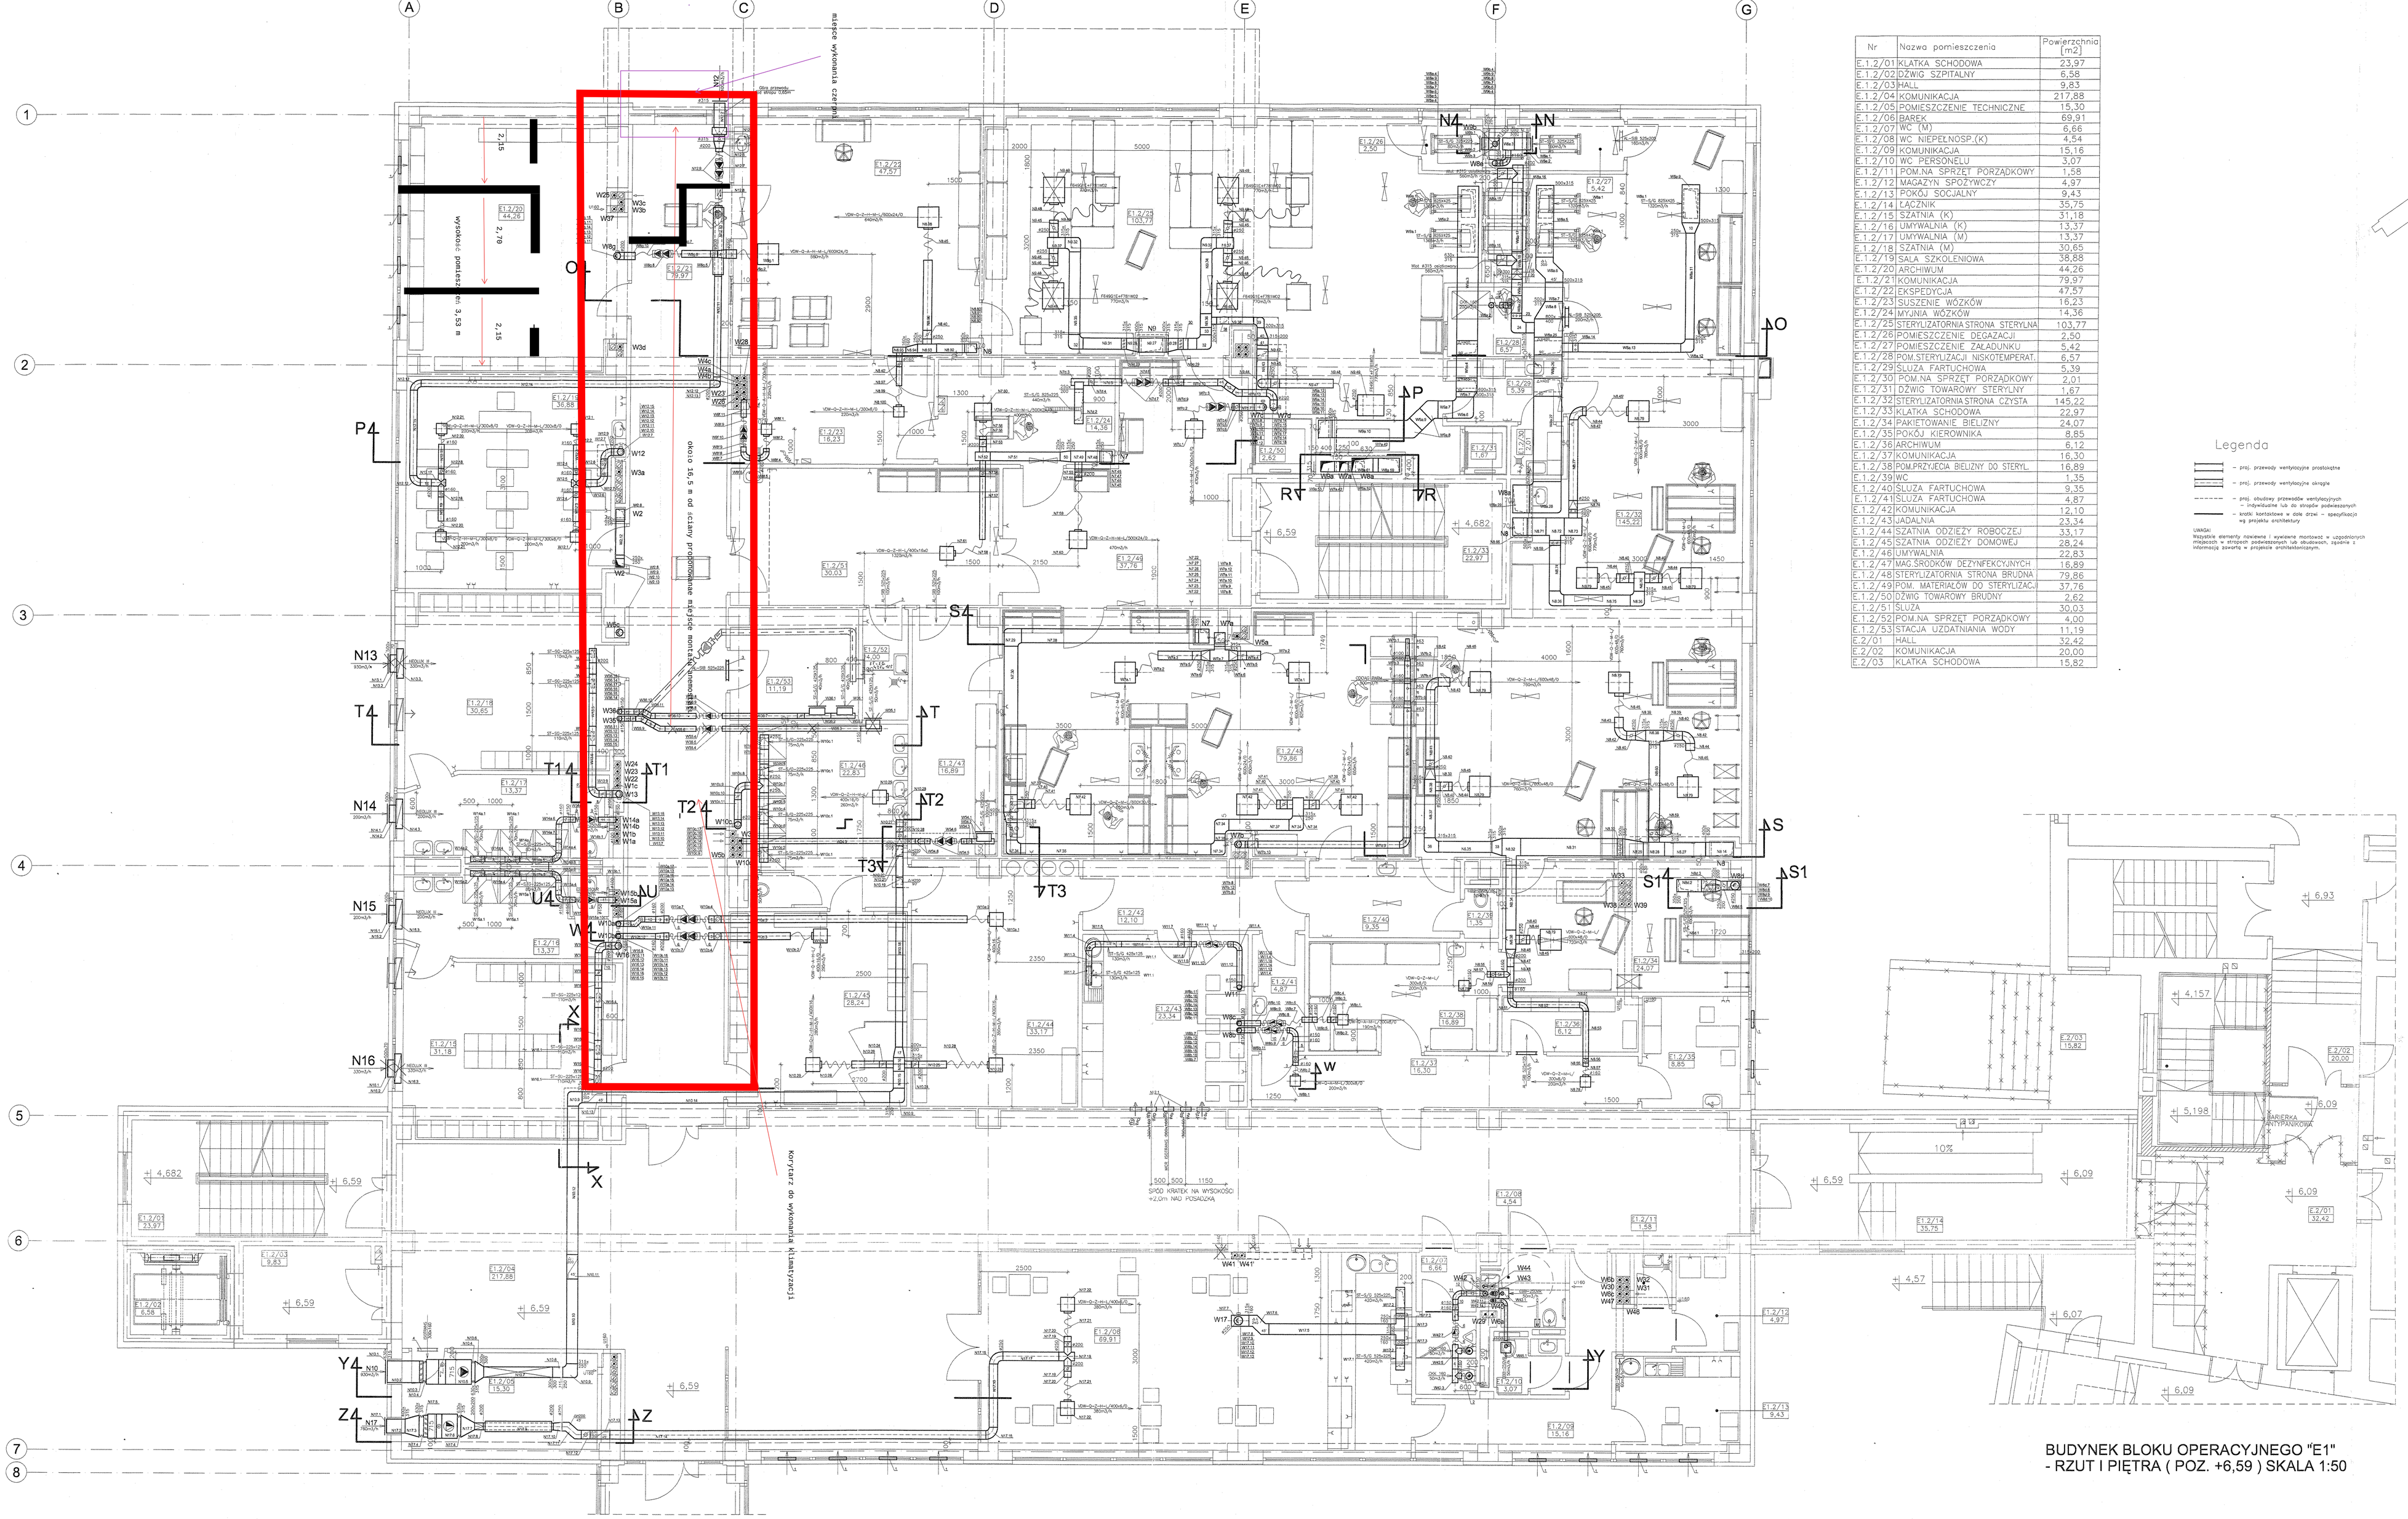

Nr	Nazwa pomieszczenia	Powierzchnia [m2]
E.1.2/01	KLATKA SCHODOWA	23,97
E.1.2/02	DZWIG SZPITALNY	6,58
E.1.2/03	HALL	9,83
E.1.2/04	KOMUNIKACJA	217,88
E.1.2/05	POMIESZCZENIE TECHNICZNE	15,30
E.1.2/06	BAREK	69,91
E.1.2/07	WC (M)	6,66
E.1.2/08	WC NIEPEŁNOSP.(K)	4,54
E.1.2/09	KOMUNIKACJA	15,16
E.1.2/10	WC PERSONELU	3,07
E.1.2/11	POM.NA SPRZĘT PORZĄDKOWY	1,58
E.1.2/12	MAGAZYN SPOŻYWCZY	4,97
E.1.2/13	POKÓJ SOCJALNY	9,43
E.1.2/14	ŁĄCZNIK	35,75
E.1.2/15	SZATNIA (K)	31,18
E.1.2/16	UMYWALNIA (K)	13,37
E.1.2/17	UMYWALNIA (M)	13,37
E.1.2/18	SZATNIA (M)	30,65
E.1.2/19	SALA SZKOLENIOWA	38,88
E.1.2/20	ARCHIWUM	44,26
E.1.2/21	KOMUNIKACJA	79,97
E.1.2/22	EKSPEDYCJA	47,57
E.1.2/23	SUSZENIE WÓZKÓW	16,23
E.1.2/24	MYJNIA WÓZKÓW	14,36
E.1.2/25	STERYLIZATORNIA STRONA STERYLNA	103,77
E.1.2/26	POMIESZCZENIE DEGAZACJI	2,50
E.1.2/27	POMIESZCZENIE ZAŁADUNKU	5,42
E.1.2/28	POM.STERYLIZACJI NISKOTEMPERAT.	6,57
E.1.2/29	SLUZA FARTUCHOWA	5,39
E.1.2/30	POM.NA SPRZĘT PORZĄDKOWY	2,01
E.1.2/31	DZWIG TOWAROWY STERYLNY	1,67
E.1.2/32	STERYLIZATORNIA STRONA CZYSTA	145,22
E.1.2/33	KLATKA SCHODOWA	22,97
E.1.2/34	PAKIETOWANIE BIELIZNY	24,07
E.1.2/35	POKÓJ KIEROWNIKA	8,85
E.1.2/36	ARCHIWUM	6,12
E.1.2/37	KOMUNIKACJA	16,30
E.1.2/38	POM.PRZYJĘCIA BIELIZNY DO STERYL.	16,89
E.1.2/39	WC	1,35
E.1.2/40	SLUZA FARTUCHOWA	9,35
E.1.2/41	SLUZA FARTUCHOWA	4,87
E.1.2/42	KOMUNIKACJA	12,10
E.1.2/43	LADALNIA	23,34
E.1.2/44	SZATNIA ODZIEŻY ROBOCZEJ	33,17
E.1.2/45	SZATNIA ODZIEŻY DOMOWEJ	28,24
E.1.2/46	UMYWALNIA	22,83
E.1.2/47	MAG.ŚRODKÓW DEZYNFEKCYJNYCH	16,89
E.1.2/48	STERYLIZATORNIA STRONA BRUDNA	79,86
E.1.2/49	POM. MATERIAŁÓW DO STERYLIZAC.	37,76
E.1.2/50	DZWIG TOWAROWY BRUDNY	2,62
E.1.2/51	SLUZA	30,03
E.1.2/52	POM.NA SPRZĘT PORZĄDKOWY	4,00
E.1.2/53	STACJA UZDATNIANIA WODY	11,19
E.2/01	HALL	32,42
E.2/02	KOMUNIKACJA	20,00
E.2/03	KLATKA SCHODOWA	15,82

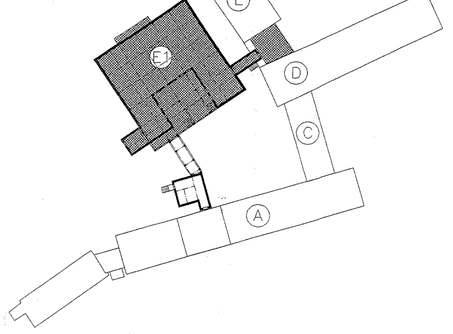

Legenda

- proj. przewody wentylacyjne prostokątne
- proj. przewody wentylacyjne okrągłe
- proj. obudowy przewodów wentylacyjnych – indywidualne lub do stropów podwieszanych
- kratki kontrolowe w oście drzwi – specyfikacji wg projektu architektury

UWAGA!
Wszystkie elementy nawiewne i wywiewne montowane w ugięciowych miejscach w stropach podwieszanych lub obudowach, zgodnie z informacją zawartą w projekcie architektonicznym.

BUDYNEK BLOKU OPERACYJNEGO "E1"
- RZUT I PIĘTRA (POZ. +6,59) SKALA 1:50

BIURO PROJEKTÓW BUDOWNICTWA OGÓLNEGO - SŁUŻBY ZDROWIA w KIELCACH				
Inwestor	Województwo Świętokrzyskie ul. Sienkiewicza 17 Kielce i Chmielnickie Pion w Kielcach z siedzibą w Chęcinach			
Adres	25-369 Kielce, ul. Czerwona Góra 10 (ul. dz. nr ewid. 238/4, 238/13 i 238/15)			
Opracowanie	Częściowa przebudowa i rozbudowa zespołu szpitala o nowy segment "E1" dla potrzeb bloku operacyjnego wraz z łącznikami i budynkiem komunikacji pionowej.			
Branża	Klimatyzacja i wentylacja mechaniczna			
Obiekt	BUDYNEK BLOKU OPERACYJNEGO "E1"			
Treść	RZUT I PIĘTRA			
(stadium)	Projekt budowlany			
Data	11.2008 r. (Nr zeszytu)	Nr uprawnień	Podpis	Skala
Projektował	mgr inż. T. Kozłowski	78/KL/75		1:50
Opracował	mgr inż. T. Kozłowski	78/KL/75		
Sprawdził	mgr inż. B. Kopuało	KL-50/59		
Kierownik proj.	Stanisław Kozłowski	302/KL/74		Nr rys. 2

Plans Autodesk zostaczone na Odnow o Plows Autodesk
i Prawach Patentowych (Dz.U. z 2000r. nr 80, poz. 904)